

Harmony Suites 3

Spa & Wellness Club





«Harmony Suites 3» — уникальный по красоте и оригинальности комплекс. Собственники с удовольствием могут прогуливаться по мостикам через речку, поиграть в огромные шахматы.



Так же проживающие и отдыхающие имеют возможность пользоваться „Японским Садам“, наслаждаясь видами на водопад удовольствием отдыхать в мягких шатрах.



Дети будут,, без ума” от хижины Хоббитов, пещеры со стеклянным сводом, прыжков на батуте и покормить рыбок и морских черепах.



НатопуSuites – это ансамбль жилых комплексов закрытого типа, в которых можно проживать и летом и зимой, с круглодичной и круглосуточной охраной и видеонаблюдением.



Первый этаж

Harmony Suites
Spa & Wellness Club

КВАРТИРА	ОБЩАЯ ПЛОЩАДЬ		ОБЩАЯ ПЛОЩАДЬ	СТУПИ	С ВИДОМ НА ТЕР.
	КВ.М.	КВ.М.			
101	28.04	4.87	32.91	Ступи	-
102	47.86	8.25	56.80	1	-
103	47.86	8.25	56.80	1	-
104	47.86	8.25	56.80	1	-
105	51.83	8.89	60.82	1	ДА
106	92.28	16.01	108.29	2	ДА
107	62.86	10.85	73.41	1	ДА
108-109	94.18	16.34	110.52	2	ДА
110	53.94	9.29	62.83	1	ДА
111	41.87	7.28	49.25	Ступи	ДА
112	62.86	10.85	73.41	1	ДА
113	66.41	11.52	77.93	2	ДА
114	40.49	7.03	47.52	Ступи	ДА
115	42.27	7.33	49.80	1	ДА
116	42.80	7.44	50.34	1	-
117	47.86	8.25	56.80	1	-
118	47.86	8.25	56.80	1	-
119	47.86	8.25	56.80	1	-
120	28.04	4.87	32.91	Ступи	-

Сейчас, это три корпуса: Harmony Suites 1 и Harmony Suites 2 полностью закончены и работающие, и Harmony Suites 3 будет полностью готов и сдан в декабре 2013 года.



Второй этаж

КВАРТИРА	Площадь кв. м.	Площадь л. м.	Площадь л. м.	Спальни	С ВИДОМ НА ПАРК
201	69.29	12.02	81.31	2	-
202	41.71	7.24	48.95	1	-
203	30.89	5.32	36.01	Студия	-
204	53.83	9.30	62.93	2	-
205	60.34	10.47	70.81	2	ДА
206	79.96	13.88	93.86	2	ДА
207	51.52	8.94	60.46	1	ДА
208	51.78	8.98	60.76	1	ДА
209	51.07	8.86	59.93	1	ДА
210	50.75	8.81	59.56	1	ДА
211	50.57	8.77	59.34	1	ДА
212	61.50	10.87	72.37	2	ДА
213	35.13	6.10	41.23	1	ДА
214	47.89	8.27	56.16	1	ДА
215	37.62	6.53	44.15	1	-
216	41.71	7.24	48.95	1	-
217	41.71	7.24	48.95	1	-
218	41.71	7.24	48.95	1	-
219	27.58	4.79	32.37	Студия	-
220	68.80	11.95	80.81	1	-


Harmony Suites

Spa & Wellness Club




Для любителей поиграть в футбол, покататься на мягких качелях, покормить кроликов в минизоопарке, а также пожарить мясо на барбекю, всегда есть такая возможность в зеленой, лесной зоне.




 Harmony Suites
 Spa & Wellness Club

Третий этаж

КВАРТИРА	КВАРТИРА КВ. М.	ПЛОЩАДЬ КВ. М.	СВЯТАЯ ПЛОЩАДЬ КВ. М.	СПАЛЬНИ	С ВИДОМ НА ПАРК
301	27.58	4.79	32.37	Студия	-
302	41.71	7.24	48.95	1	-
303	41.71	7.24	48.95	1	-
304	30.89	5.32	36.01	Студия	-
305	53.63	9.30	62.93	2	ДА
306	60.34	10.47	70.81	2	ДА
307	79.98	13.88	93.86	2	ДА
308	51.82	8.94	60.46	1	ДА
309	51.81	8.95	60.56	1	ДА
310	50.84	8.82	59.66	1	ДА
311	50.75	8.81	59.56	1	ДА
312	50.87	8.77	59.24	1	ДА
313	61.90	10.67	72.17	2	ДА
314	35.13	6.10	41.23	1	ДА
315	47.69	8.27	55.96	1	ДА
316	37.62	6.53	44.15	1	-
317	41.71	7.24	48.95	1	-
318	41.71	7.24	48.95	1	-
319	41.71	7.24	48.95	1	-
320	27.58	4.79	32.37	Студия	-
321	34.09	5.91	40.00	Студия	-
322	34.78	6.03	40.81	Студия	-


 Harmony Suites
 Spa & Wellness Club

При строительстве и отделке используются только натуральные материалы (камень, 'Травертин', кованое железо, дерево, бамбук и т.д.). Богатство специфических деталей подсказывает люкс и романтику стиля.



Четвёртый этаж

КВАРТИРА	КВАРТИРА кв. м.	ОБЩАЯ ПЛОЩАДЬ кв. м.	ОБЩАЯ ПЛОЩАДЬ кв. м.	СПАЛЬНИ	С ВИДОМ НА ПАРК
401	27.58	4.79	32.37	Студия	-
402	41.71	7.24	48.95	1	-
403	41.71	7.24	48.95	1	-
404	41.71	7.24	48.95	1	-
405	48.42	8.57	57.99	1	ДА
406	65.69	14.87	80.56	3	ДА
407	50.57	8.77	59.34	1	ДА
408	51.52	8.94	60.46	1	ДА
409	50.84	8.82	59.66	1	ДА
410	50.16	8.70	58.86	1	ДА
411	50.75	8.81	59.56	1	ДА
412	50.57	8.77	59.34	1	ДА
413	61.50	10.87	72.37	2	ДА
414	35.13	6.10	41.23	1	ДА
415	42.62	7.39	50.01	1	ДА
416	37.62	6.53	44.15	1	-
417	41.71	7.24	48.95	1	-
418	41.71	7.24	48.95	1	-
419	41.71	7.24	48.95	1	-
420	27.58	4.79	32.37	Студия	-
421	27.58	4.79	32.37	Студия	-
422	28.27	4.90	33.17	Студия	-

Harmony Suites

Spa & Wellness Club



Дизайн интерьеров комплексов ориентирован на людей с тонким вкусом, ценящих высокое качество, внимание к деталям, предпочитающих отличные условия проживания и исключительный сервис.



Пятый этаж

Harmony Suites

Spa & Wellness Club

КВАРТИРА	КВАРТИРА КВ. М.	ОБЩИЕ ПЛОЩАДИ КВ. М.	ОБЩИЕ ПЛОЩАДИ КВ. М.	СТАЛЬНИ	С ВИДОМ НА ПАРК
501	69.29	12.02	81.31	2	-
502	41.71	7.24	48.95	1	-
503	41.71	7.24	48.95	1	-
504	51.05	8.86	59.91	1	ДА
505	85.22	14.79	100.01	2	ДА
506	50.57	8.77	59.34	1	ДА
507	51.52	8.94	60.46	1	ДА
508	52.58	9.12	61.70	1	ДА
509	51.88	9.00	60.88	1	ДА
510	50.75	8.81	59.56	1	ДА
511	50.57	8.77	59.34	1	ДА
512	60.98	10.58	71.56	2	ДА
513	35.13	6.10	41.23	1	ДА
514	42.62	7.39	50.01	1	ДА
515	37.62	6.53	44.15	1	-
516	41.71	7.24	48.95	1	-
517	41.71	7.24	48.95	1	-
518	69.29	12.02	81.31	2	-
519	54.71	9.49	64.20	1	-

В то же время отличительной чертой комплексов Harmony Suites является широкий спектр удобств самое приятное, что все проживающие в комплексах Хармони могут пользоваться всеми этими услугами совершенно бесплатно.



Шестой этаж


КВАРТИРА	Общая		Жилая		С ВИДОМ НА ПАРК
	ПЛОЩАДЬ	КОМ.	ПЛОЩАДЬ	КОМ.	
801	27.58	4.79	32.37	Студия	-
802	40.16	6.97	47.13	1	-
803	40.16	6.97	47.13	1	-
804	40.16	6.97	47.13	1	-
805	51.05	8.86	58.91	1	-
806	85.22	14.79	100.01	2	ДА
807	49.58	8.60	58.16	1	ДА
808	50.52	8.77	58.29	1	ДА
809	52.58	9.12	61.70	1	ДА
810	51.88	9.00	60.88	1	ДА
811	49.75	8.63	58.38	1	ДА
812	49.58	8.60	58.16	1	ДА
813	92.54	16.06	108.60	2	ДА
816	83.52	14.49	98.01	2	ДА
818	40.16	6.97	47.13	1	-
819	40.16	6.97	47.13	1	-
817	40.16	6.97	47.13	1	-
818	27.58	4.79	32.37	Студия	-
819	26.95	4.66	31.63	Студия	-
820	27.71	4.81	32.52	Студия	-



Harmony Suites

Spa & Wellness Club

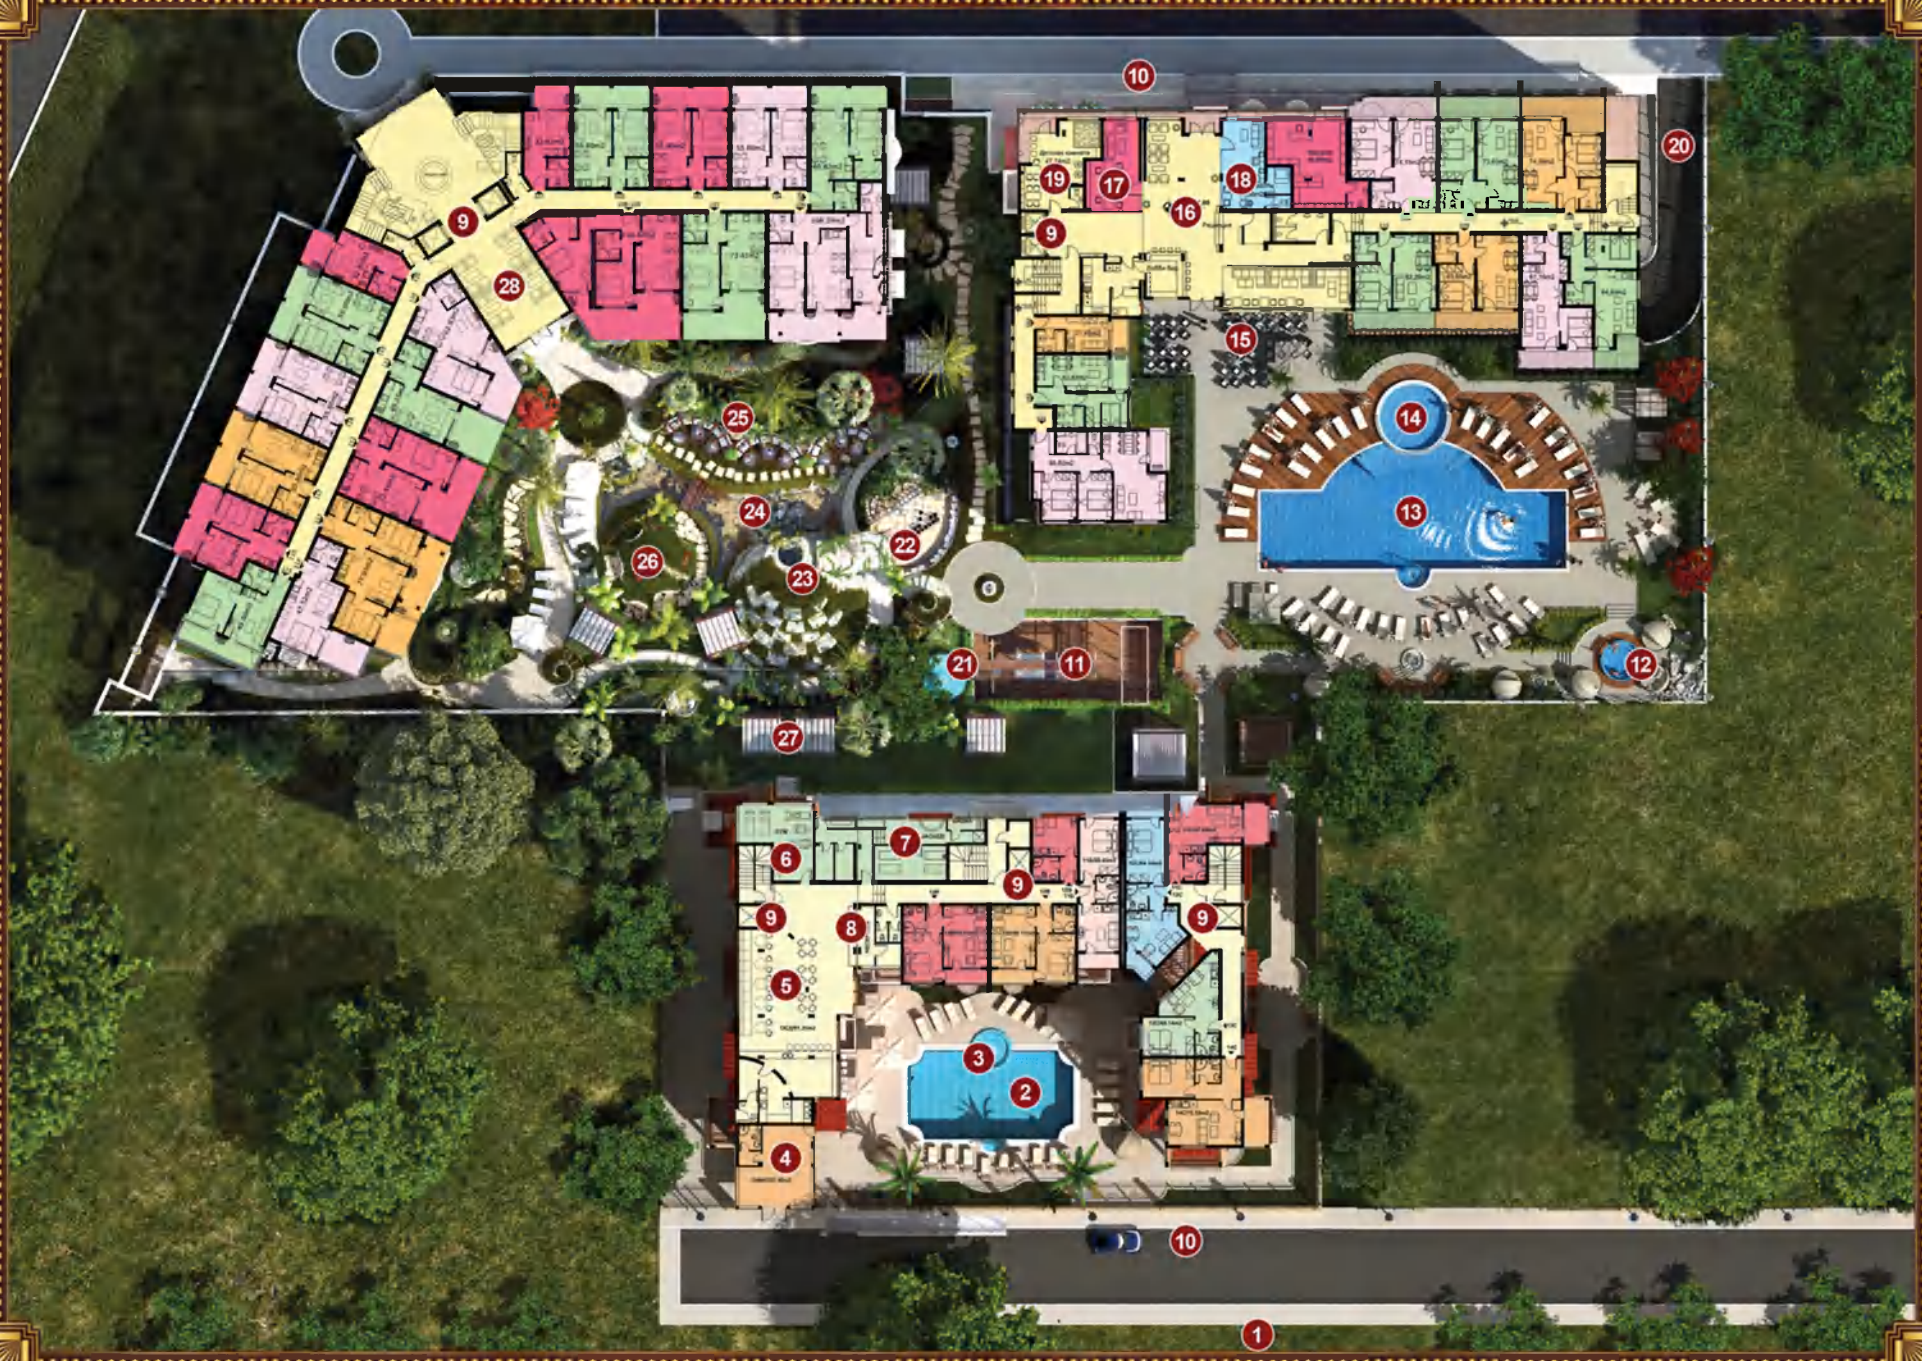

Территория комплексов Harmony Suites 1,2,3 сочетает в себе развитую инфраструктуру, так необходимую для современного человека, люксовую обстановку с комфортными и функциональными условиями проживания.



- 
1. Парк с волейбольной и футбольной площадкой, внешним барбекю и Живым уголком;
 2. Бассей для взрослых;
 3. Детский бассейн;
 4. Офис Harmony Estates;
 5. Ресторан с болгарской кухней;
 6. Фитнес;
 7. СПА-центр: джакузи, сауна массажный кабинет, гидромассажные души;
 8. Ресепшен;
 9. Гидравлические бесшумные лифты;
 10. Охраняемая парковка;
 11. Детская площадка;
 12. Внешнее джакузи;
 13. 25-ти метровый бассейн для взрослых;
 14. Второй детский бассейн;
 15. Ресторан с европейской кухней
 16. Лобби и Ресепшен
 17. Офис Harmony Estates
 18. Салон красоты
 19. Детская комната с аниматором
 20. Подземная парковка
 21. Батут для детей
 22. Амфитеатр с большой шахматной доской
 23. Пещера с водопадом
 24. Речка
 25. Японский сад с аллеями и скамейками
 26. Хужина хоббитов
 27. Стихие шатры для отдыха
 28. Ресепшен и Лобби
- 





	Градове	Население		Асфалтирани пътища		ЖП
СОФИЯ	Столица	> 1 000 000		Магистрални пътища		Горни
ПЛОВДИВ		100 000 - 1 000 000		Други асфалтирани		Висок, нисък и безелектричен
ВИДИН		50 000 - 100 000		Платовисими пътища		Телеграф
ТРИВНА		10 000 - 50 000		Шоутово покритие		СНУТ
КОСТАНДОВО		< 10 000		Тухла и неасфалтирани пътища		Местеностен
Села	Население			Други пътища		Курортни селища
	Колорно	> 2000		Пешеходни		Горски
	Среден	1000 - 2000		Различаване		Канони
	Малки	100 - 1000		Различаване		Археологически обекти
	Джамии	< 100		Максимуми и минимуми		Манастири
	Бани	Макади		ЖП линии		Църкви
				Държавна граница		Пещери

ДЪЛЖИНА И ВИСОЧИНА В МЕТРИ
 М 1:1 200 000

Sunny Beach
Слънчев бряг
Солнечный берег



Harmony Suites 1
Spa & Wellness Club



Harmony Palace
Spa & Wellness Club



Harmony Suites 2
Spa & Wellness Club



Harmony Suites 3
Spa & Wellness Club

Nesebar
Несебар

Часть этого Райского уголка может стать Вашей



Офис в Болгарии:

Солнечный Берег 8420, Болгария
Комплекс „Harmony Suites”, Офис
Тел.: +359 897 973 610,
Skype: harmony-estates
E-mail: mfo@harmony-estates.com

Офис Россия:

г. Москва, м. Новослободская,
1 Щемилковский переулок,
дом 17, соор.1, офис 6
Тел.: +7 965 235 62 35
+7 495 505 54 66
Skype: harmony-msk;
E-mail: msk@harmony-estates.com

напрямую от компании застройщика!