



· ЖИЛИЩНА СГРАДА с КОО в УПИ I-607 ·  
 · СГРАДА ЗА ОБЩЕСТВЕНО ОБСЛУЖВАНЕ в УПИ II -608 · СГРАДА ЗА ОБЩЕСТВЕНО ОБСЛУЖВАНЕ в УПИ III -609 ·  
 · кв. 40А по плана на ж.к. Лазур · гр. Бургас ·

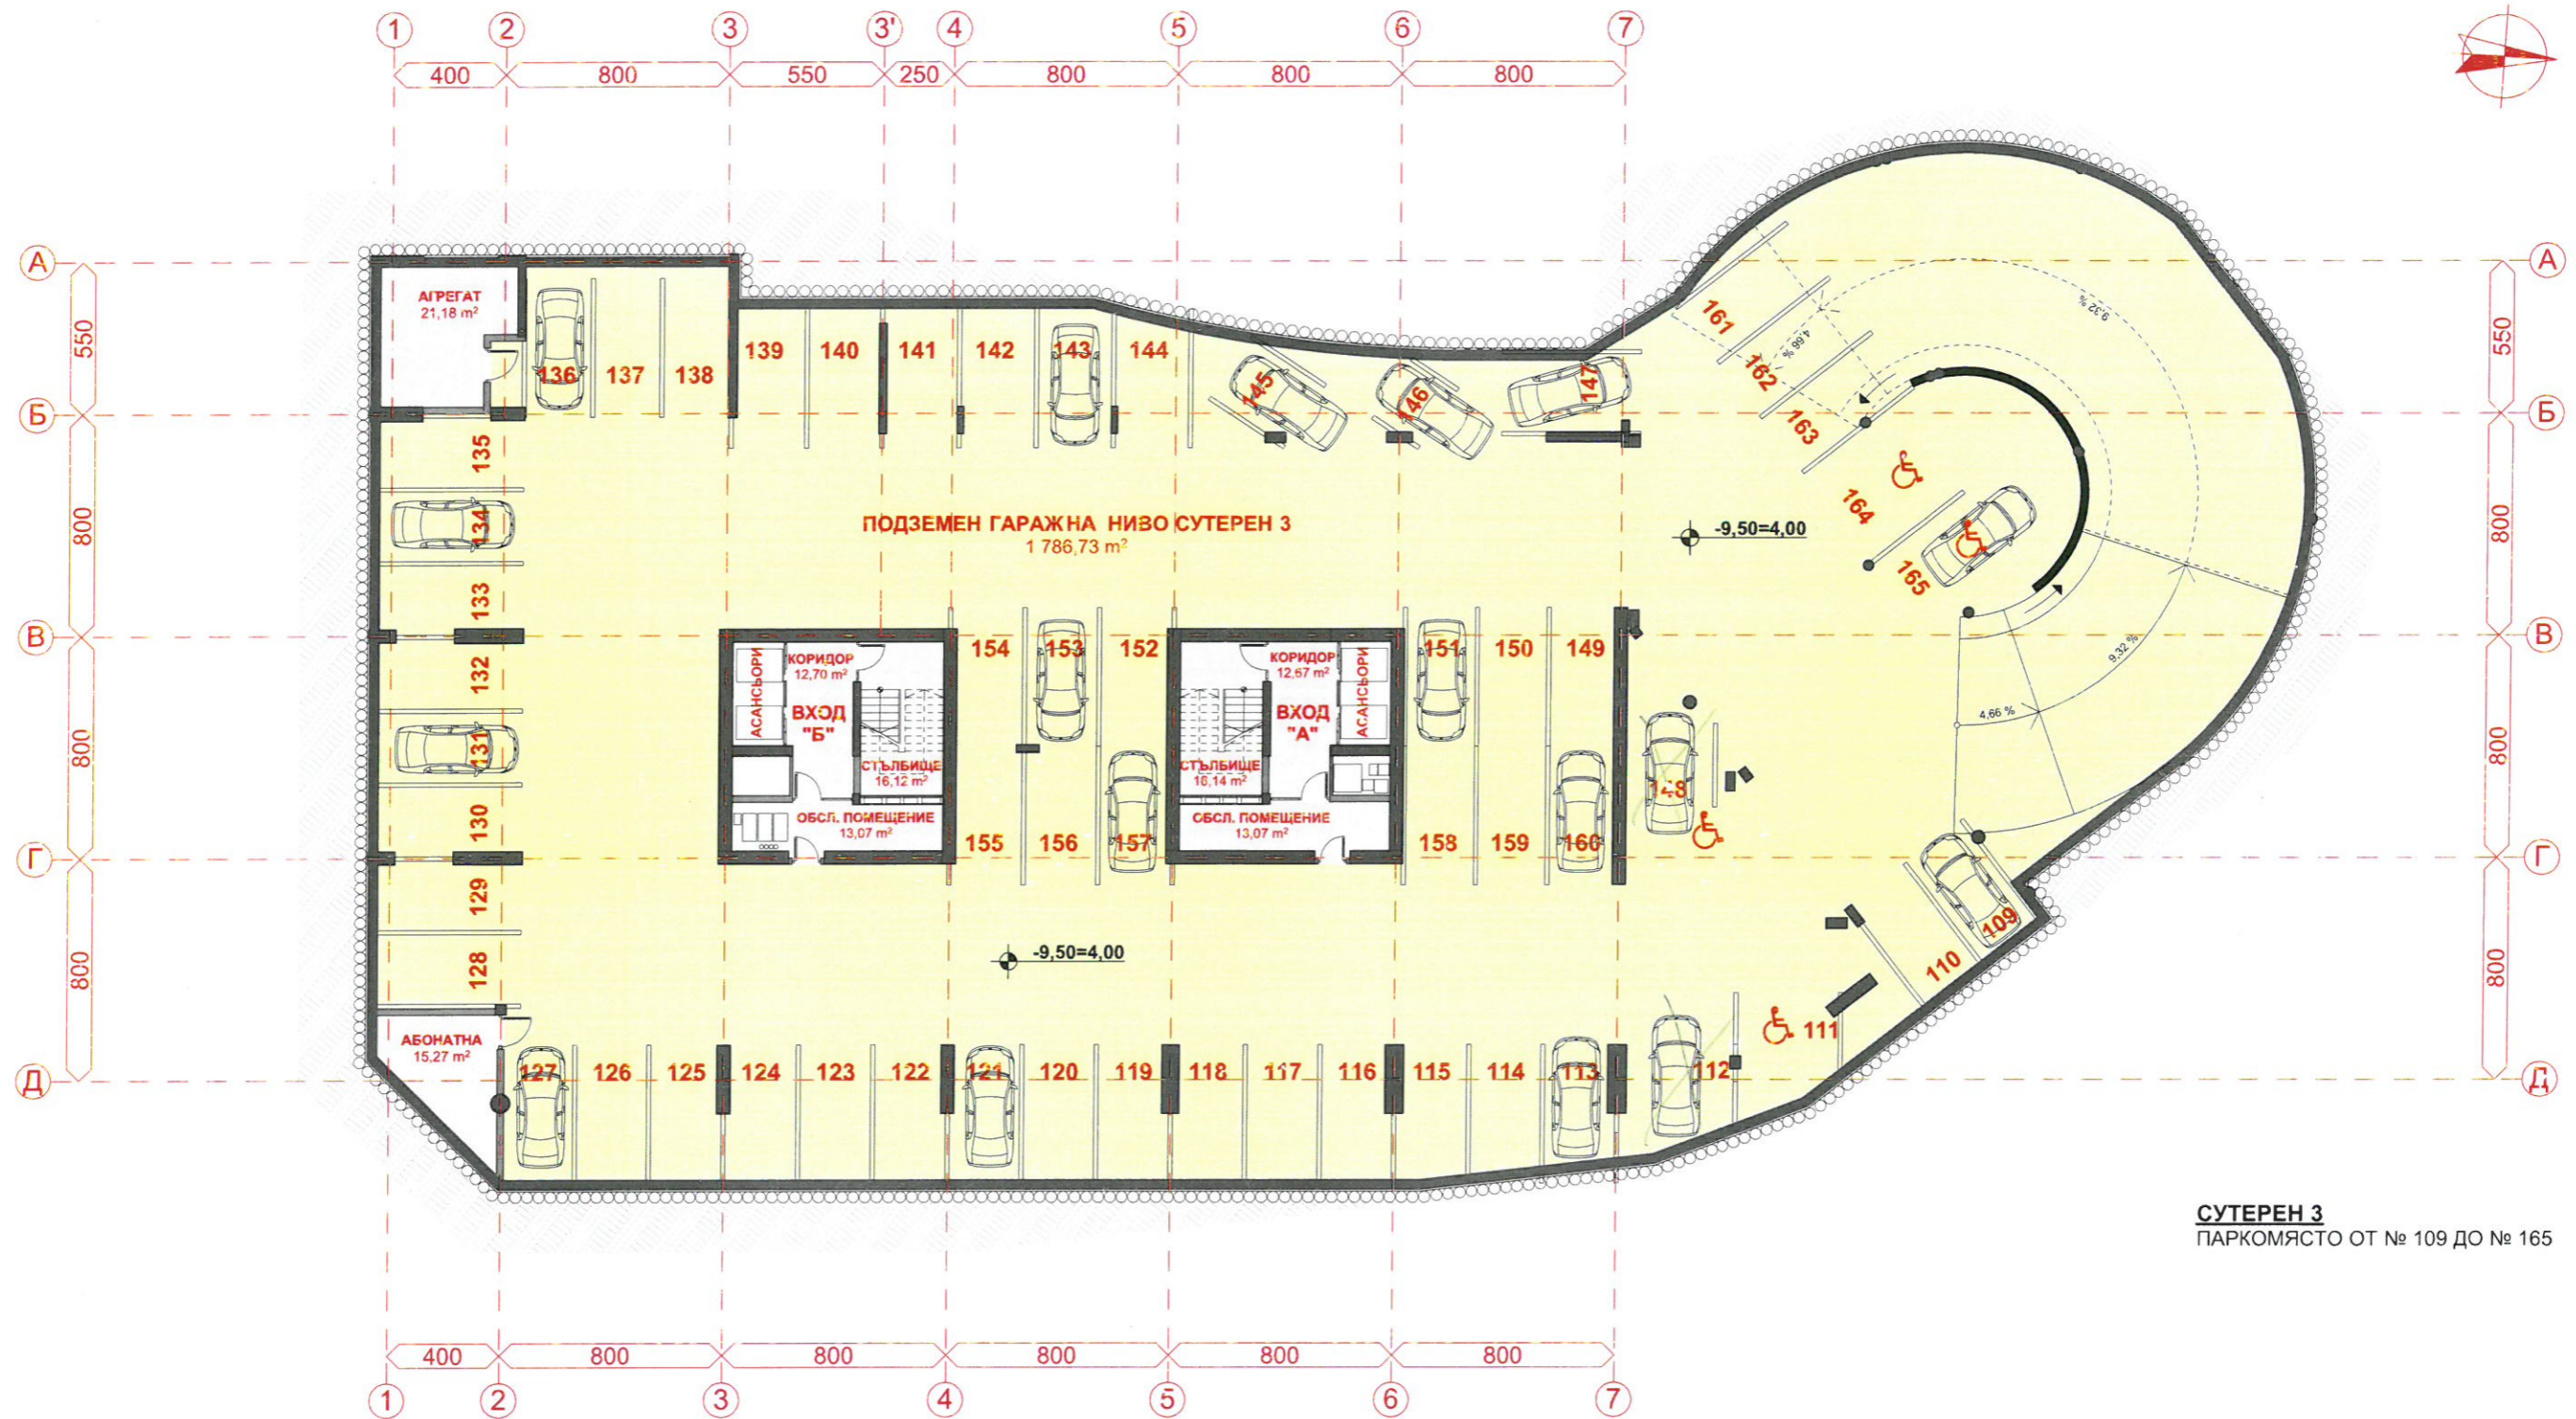

**СУТЕРЕН 3**  
 ПАРКОМЯСТО ОТ № 109 ДО № 165

**РАЗПРЕДЕЛЕНИЕ · СУТЕРЕН 3 кота -9,50 · М 1:250**

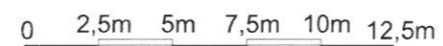

**· ЖИЛИЩНА СГРАДА с КОО в УПИ I-607 ·**  
**· СГРАДА ЗА ОБЩЕСТВЕНО ОБСЛУЖВАНЕ в УПИ II -608 · СГРАДА ЗА ОБЩЕСТВЕНО ОБСЛУЖВАНЕ в УПИ III -609 ·**  
**· кв. 40А по плана на ж.к. Лазур · гр. Бургас ·**




**РАЗПРЕДЕЛЕНИЕ · 2 ЕТАЖ кота +9,20 · М 1:200**



**ВХОД "А"**  
 АПАРТАМЕНТ 1 - 115.21 кв. м  
 АПАРТАМЕНТ 2 - 67.14 кв. м  
 АПАРТАМЕНТ 3 - 108.90 кв. м  
 АПАРТАМЕНТ 4 - 115.61 кв. м

**ВХОД "Б"**  
 АПАРТАМЕНТ 1 - 64.21 кв. м  
 АПАРТАМЕНТ 2 - 78.76 кв. м  
 АПАРТАМЕНТ 3 - 71.17 кв. м  
 АПАРТАМЕНТ 4 - 127.07 кв. м  
 АПАРТАМЕНТ 5 - 128.42 кв. м  
 АПАРТАМЕНТ 6 - 99.04 кв. м  
 АПАРТАМЕНТ 7 - 71.10 кв. м

**· ЖИЛИЩНА СГРАДА с КОО в УПИ I-607 ·**  
**· СГРАДА ЗА ОБЩЕСТВЕНО ОБСЛУЖВАНЕ в УПИ II -608 · СГРАДА ЗА ОБЩЕСТВЕНО ОБСЛУЖВАНЕ в УПИ III -609 ·**  
**· кв. 40А по плана на ж.к. Лазур · гр. Бургас ·**

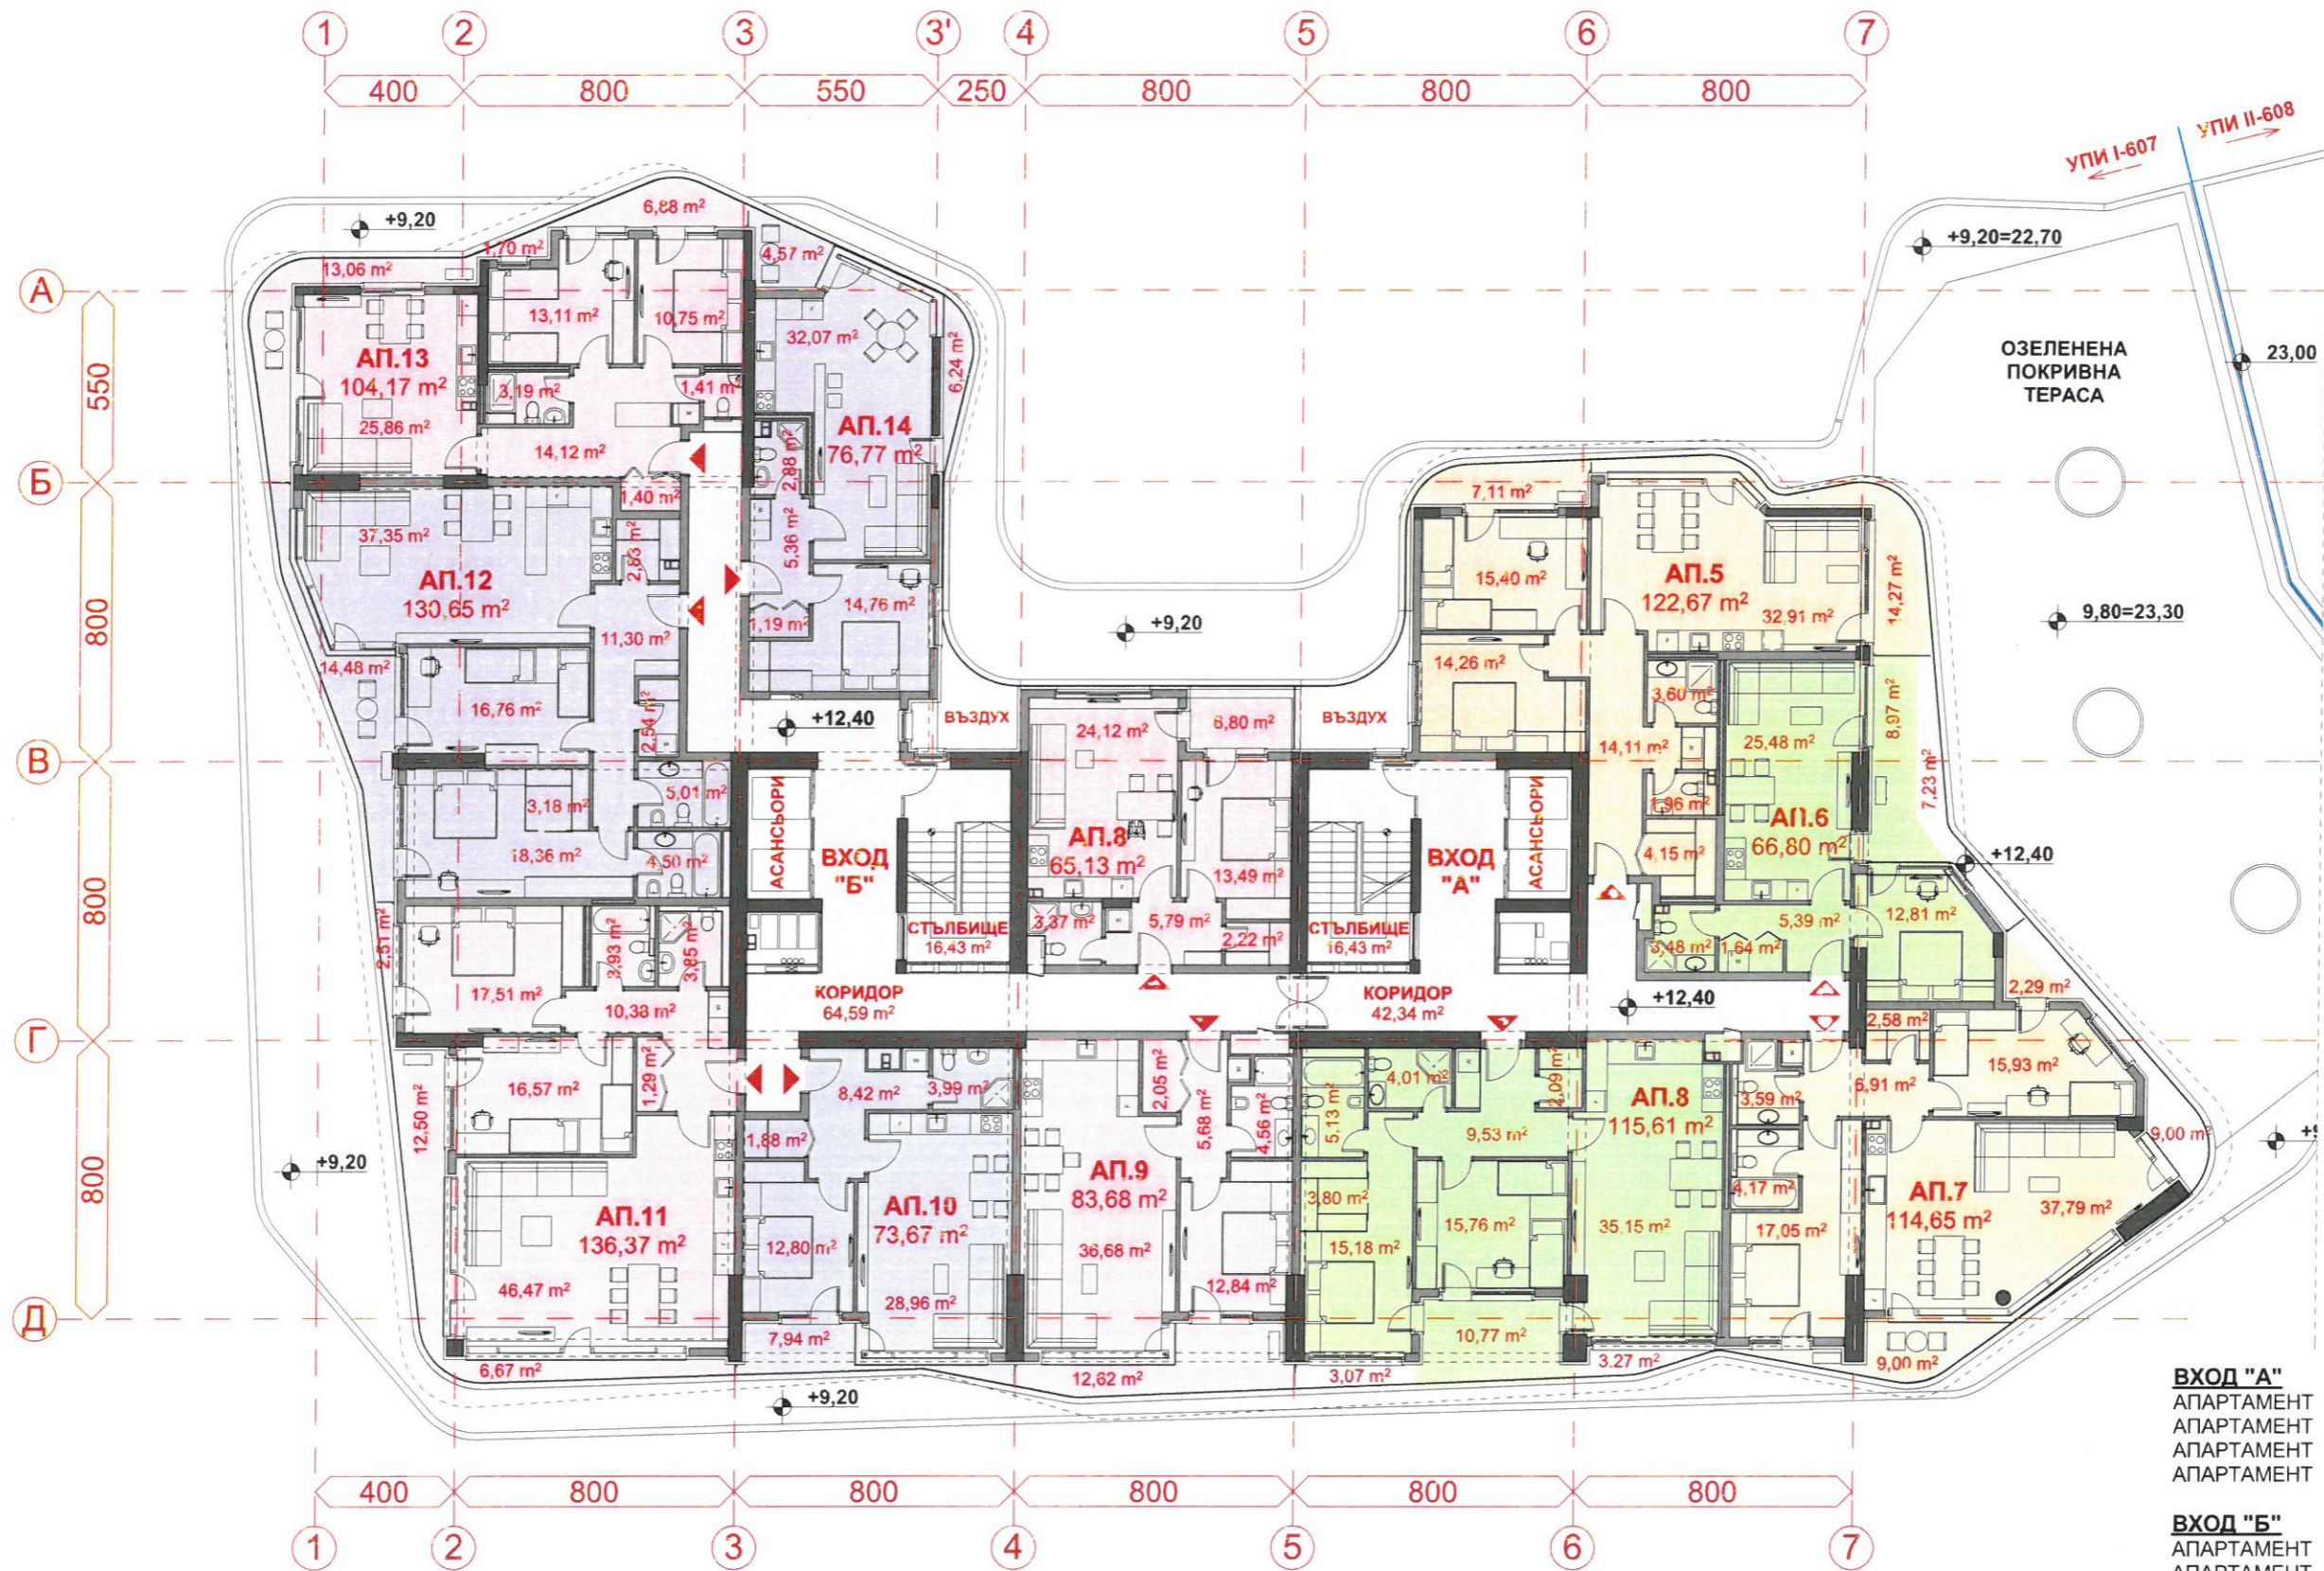


**РАЗПРЕДЕЛЕНИЕ · 3 ЕТАЖ кота +12,40 · М 1:200**



**ВХОД "А"**  
 АПАРТАМЕНТ 5 - 120.96 кв. м  
 АПАРТАМЕНТ 6 - 66.80 кв. м  
 АПАРТАМЕНТ 7 - 114.65 кв. м  
 АПАРТАМЕНТ 8 - 115.61 кв. м

**ВХОД "Б"**  
 АПАРТАМЕНТ 8 - 65.13 кв. м  
 АПАРТАМЕНТ 9 - 83.68 кв. м  
 АПАРТАМЕНТ 10 - 73.67 кв. м  
 АПАРТАМЕНТ 11 - 136.37 кв. м  
 АПАРТАМЕНТ 12 - 130.65 кв. м  
 АПАРТАМЕНТ 13 - 104.17 кв. м  
 АПАРТАМЕНТ 14 - 76.77 кв. м

· ЖИЛИЩНА СГРАДА с КОО в УПИ I-607 ·  
 · СГРАДА ЗА ОБЩЕСТВЕНО ОБСЛУЖВАНЕ в УПИ II -608 · СГРАДА ЗА ОБЩЕСТВЕНО ОБСЛУЖВАНЕ в УПИ III -609 ·  
 · кв. 40А по плана на ж.к. Лазур · гр. Бургас ·

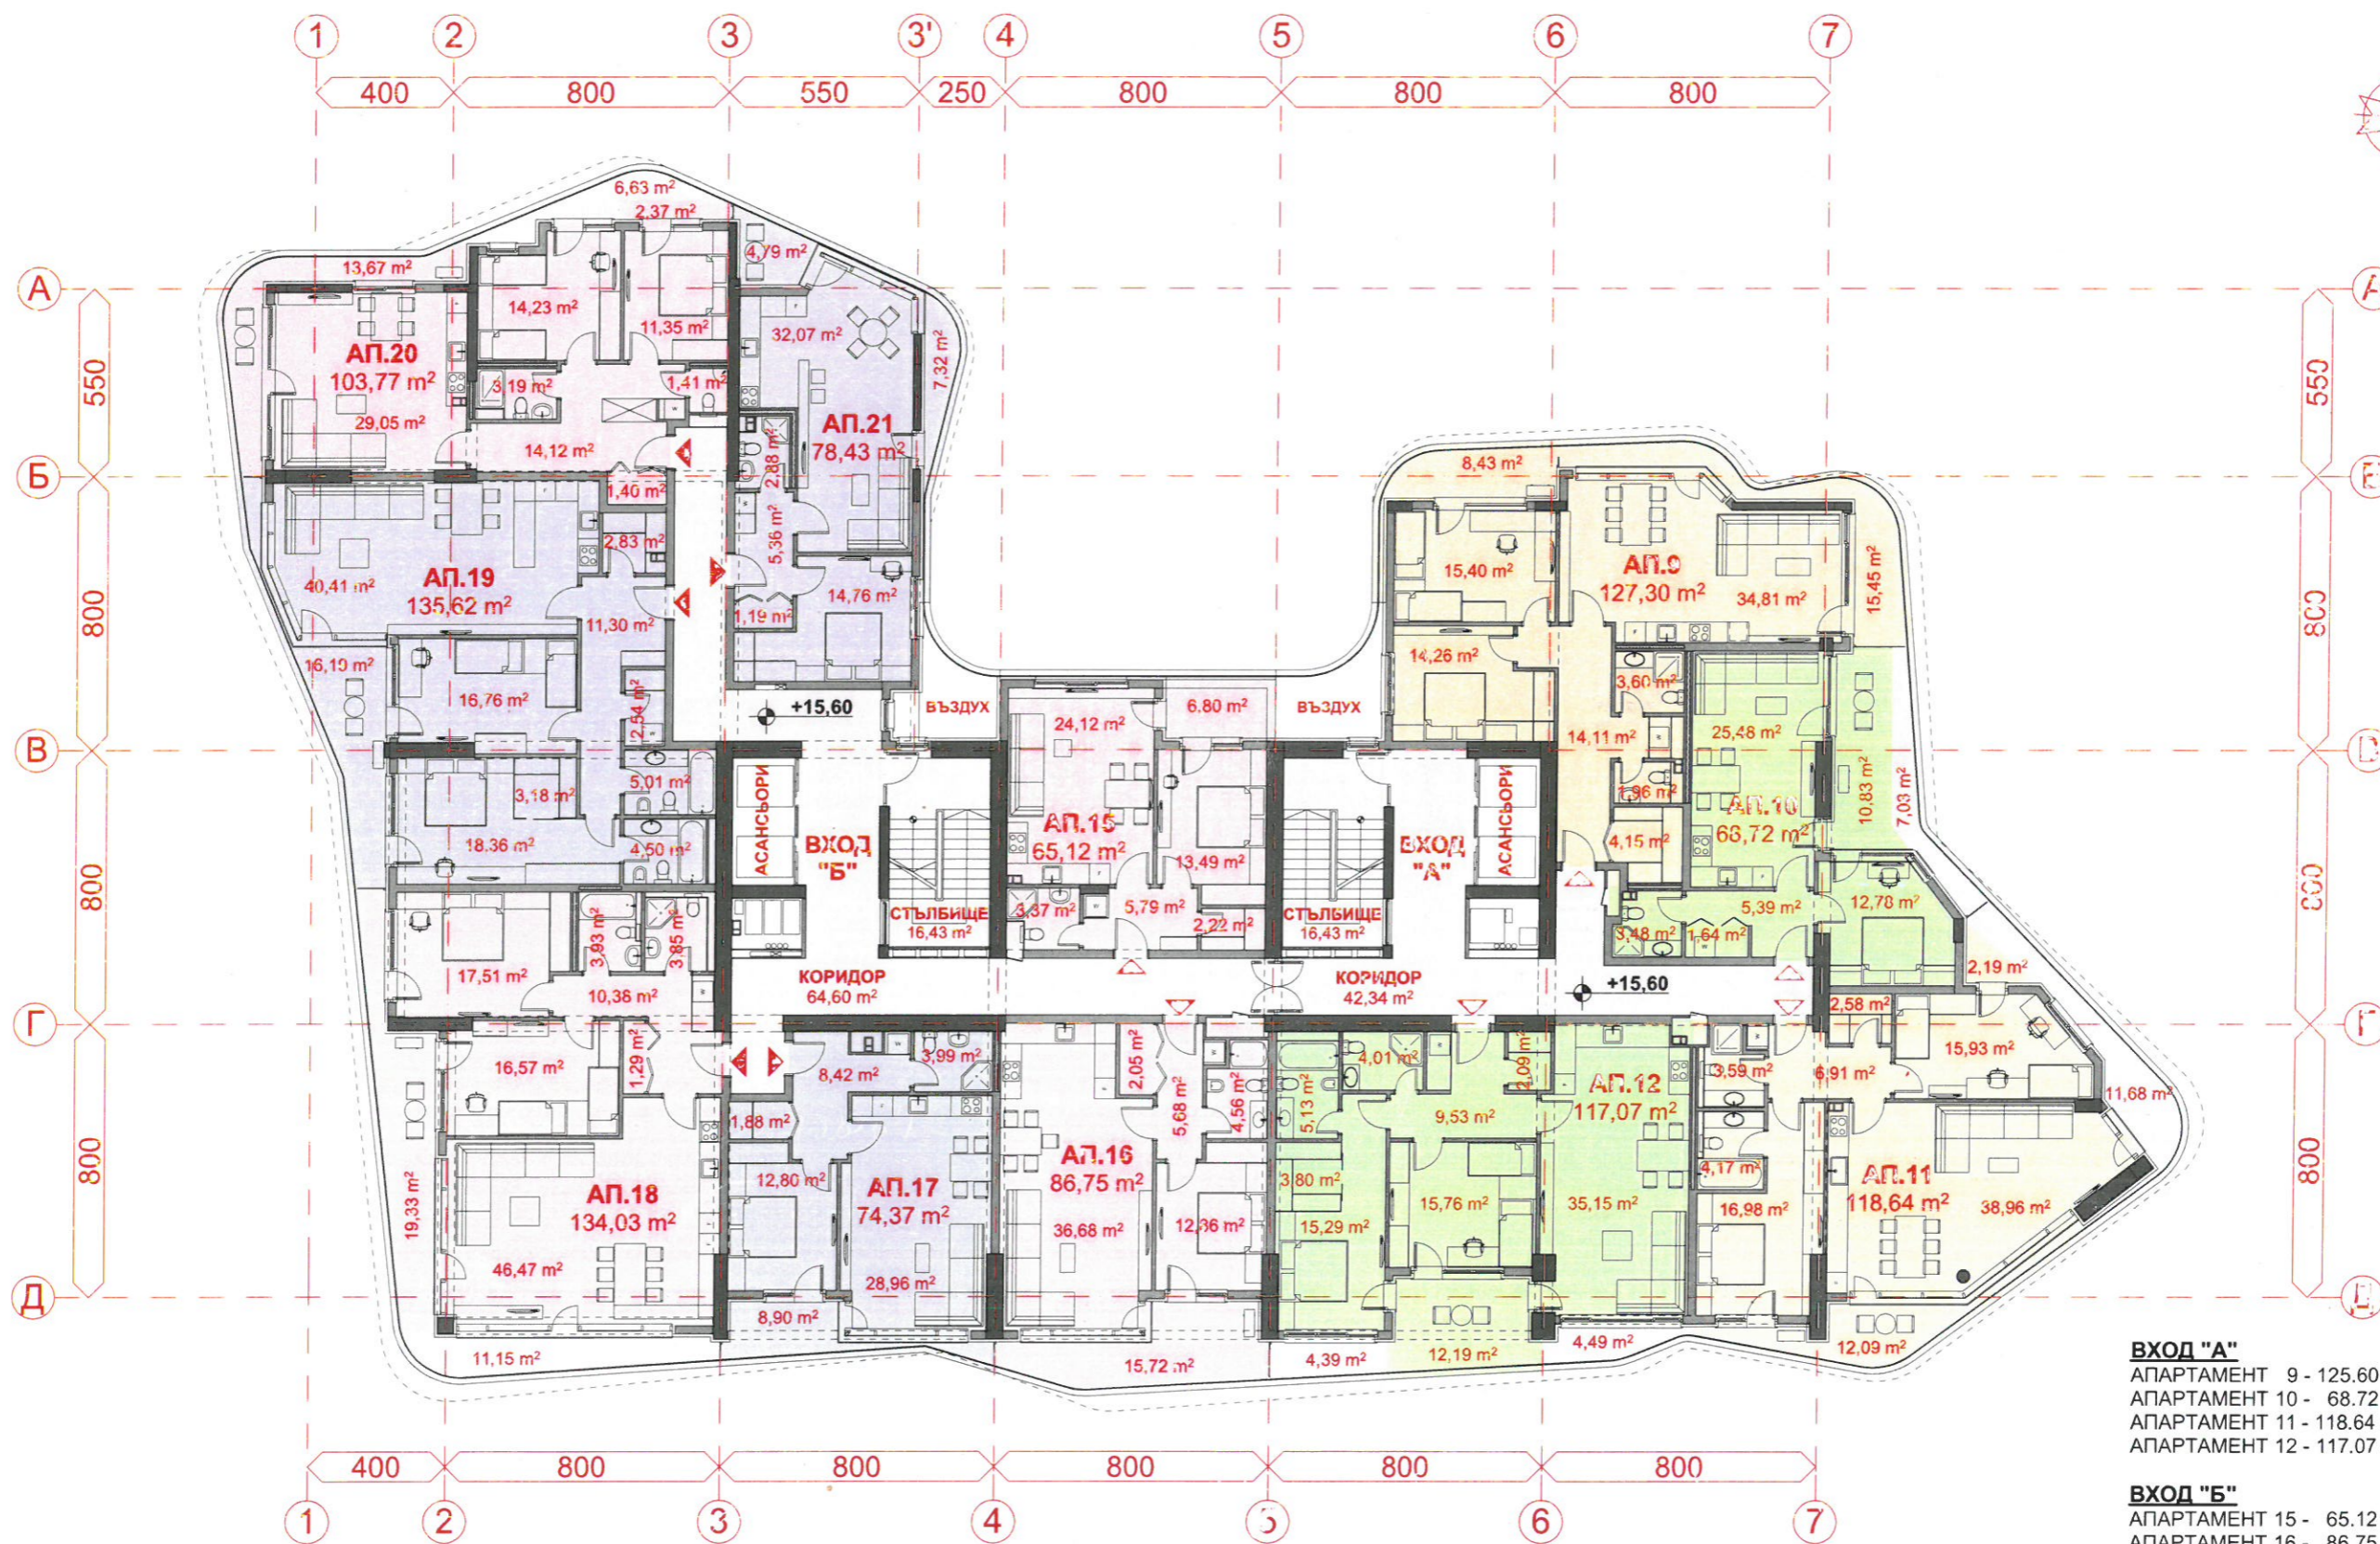


**РАЗПРЕДЕЛЕНИЕ · 4 ЕТАЖ кота +15,60 · М 1:200**



**ВХОД "А"**  
 АПАРТАМЕНТ 9 - 125.60 кв. м  
 АПАРТАМЕНТ 10 - 68.72 кв. м  
 АПАРТАМЕНТ 11 - 118.64 кв. м  
 АПАРТАМЕНТ 12 - 117.07 кв. м

**ВХОД "Б"**  
 АПАРТАМЕНТ 15 - 65.12 кв. м  
 АПАРТАМЕНТ 16 - 86.75 кв. м  
 АПАРТАМЕНТ 17 - 74.37 кв. м  
 АПАРТАМЕНТ 18 - 134.03 кв. м  
 АПАРТАМЕНТ 19 - 135.62 кв. м  
 АПАРТАМЕНТ 20 - 103.77 кв. м  
 АПАРТАМЕНТ 21 - 78.43 кв. м

**· ЖИЛИЩНА СГРАДА с КОО в УПИ I-607 ·**  
**· СГРАДА ЗА ОБЩЕСТВЕНО ОБСЛУЖВАНЕ в УПИ II -608 · СГРАДА ЗА ОБЩЕСТВЕНО ОБСЛУЖВАНЕ в УПИ III -609 ·**  
**· кв. 40А по плана на ж.к. Лазур · гр. Бургас ·**

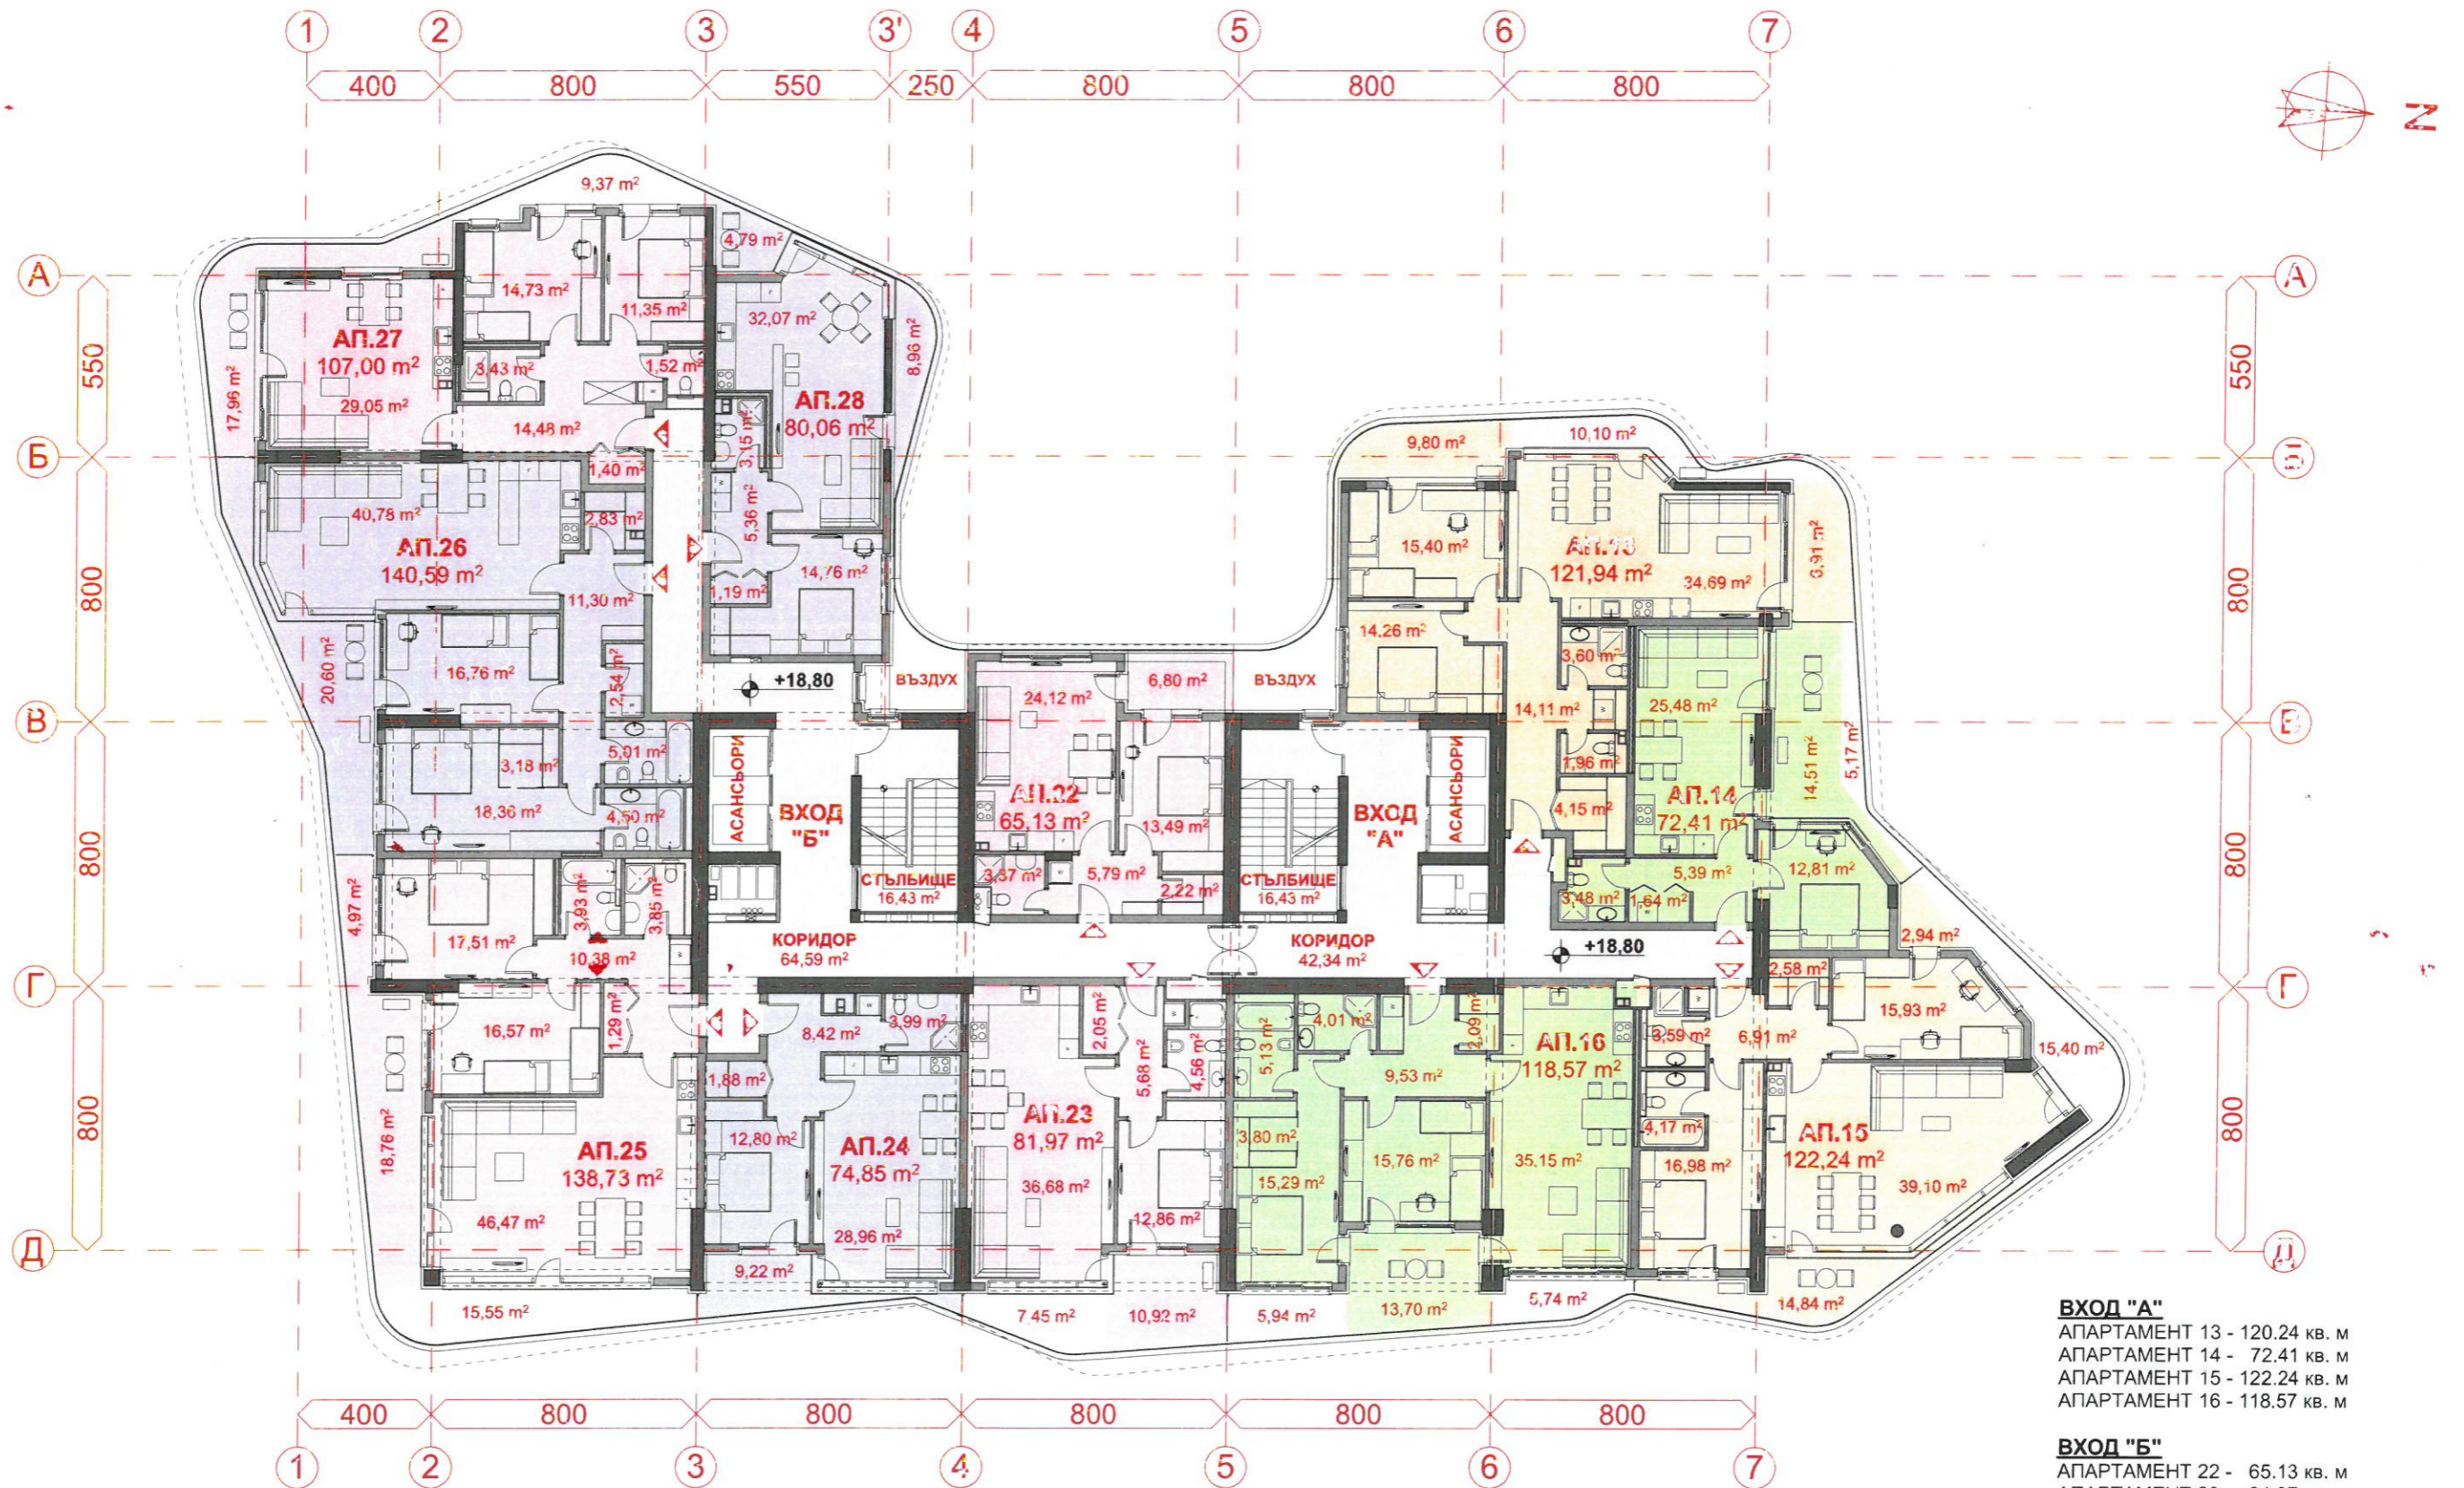


**РАЗПРЕДЕЛЕНИЕ · 5 ЕТАЖ кота +18,80 · М 1:200**



**ВХОД "А"**  
 АПАРТАМЕНТ 13 - 120.24 кв. м  
 АПАРТАМЕНТ 14 - 72.41 кв. м  
 АПАРТАМЕНТ 15 - 122.24 кв. м  
 АПАРТАМЕНТ 16 - 118.57 кв. м

**ВХОД "Б"**  
 АПАРТАМЕНТ 22 - 65.13 кв. м  
 АПАРТАМЕНТ 23 - 81.97 кв. м  
 АПАРТАМЕНТ 24 - 74.85 кв. м  
 АПАРТАМЕНТ 25 - 138.73 кв. м  
 АПАРТАМЕНТ 26 - 140.59 кв. м  
 АПАРТАМЕНТ 27 - 107.00 кв. м  
 АПАРТАМЕНТ 28 - 80.06 кв. м

· ЖИЛИЩНА СГРАДА с КОО в УПИ I-607 ·  
 · СГРАДА ЗА ОБЩЕСТВЕНО ОБСЛУЖВАНЕ в УПИ II -608 · СГРАДА ЗА ОБЩЕСТВЕНО ОБСЛУЖВАНЕ в УПИ III -609 ·  
 · кв. 40А по плана на ж.к. Лазур · гр. Бургас ·

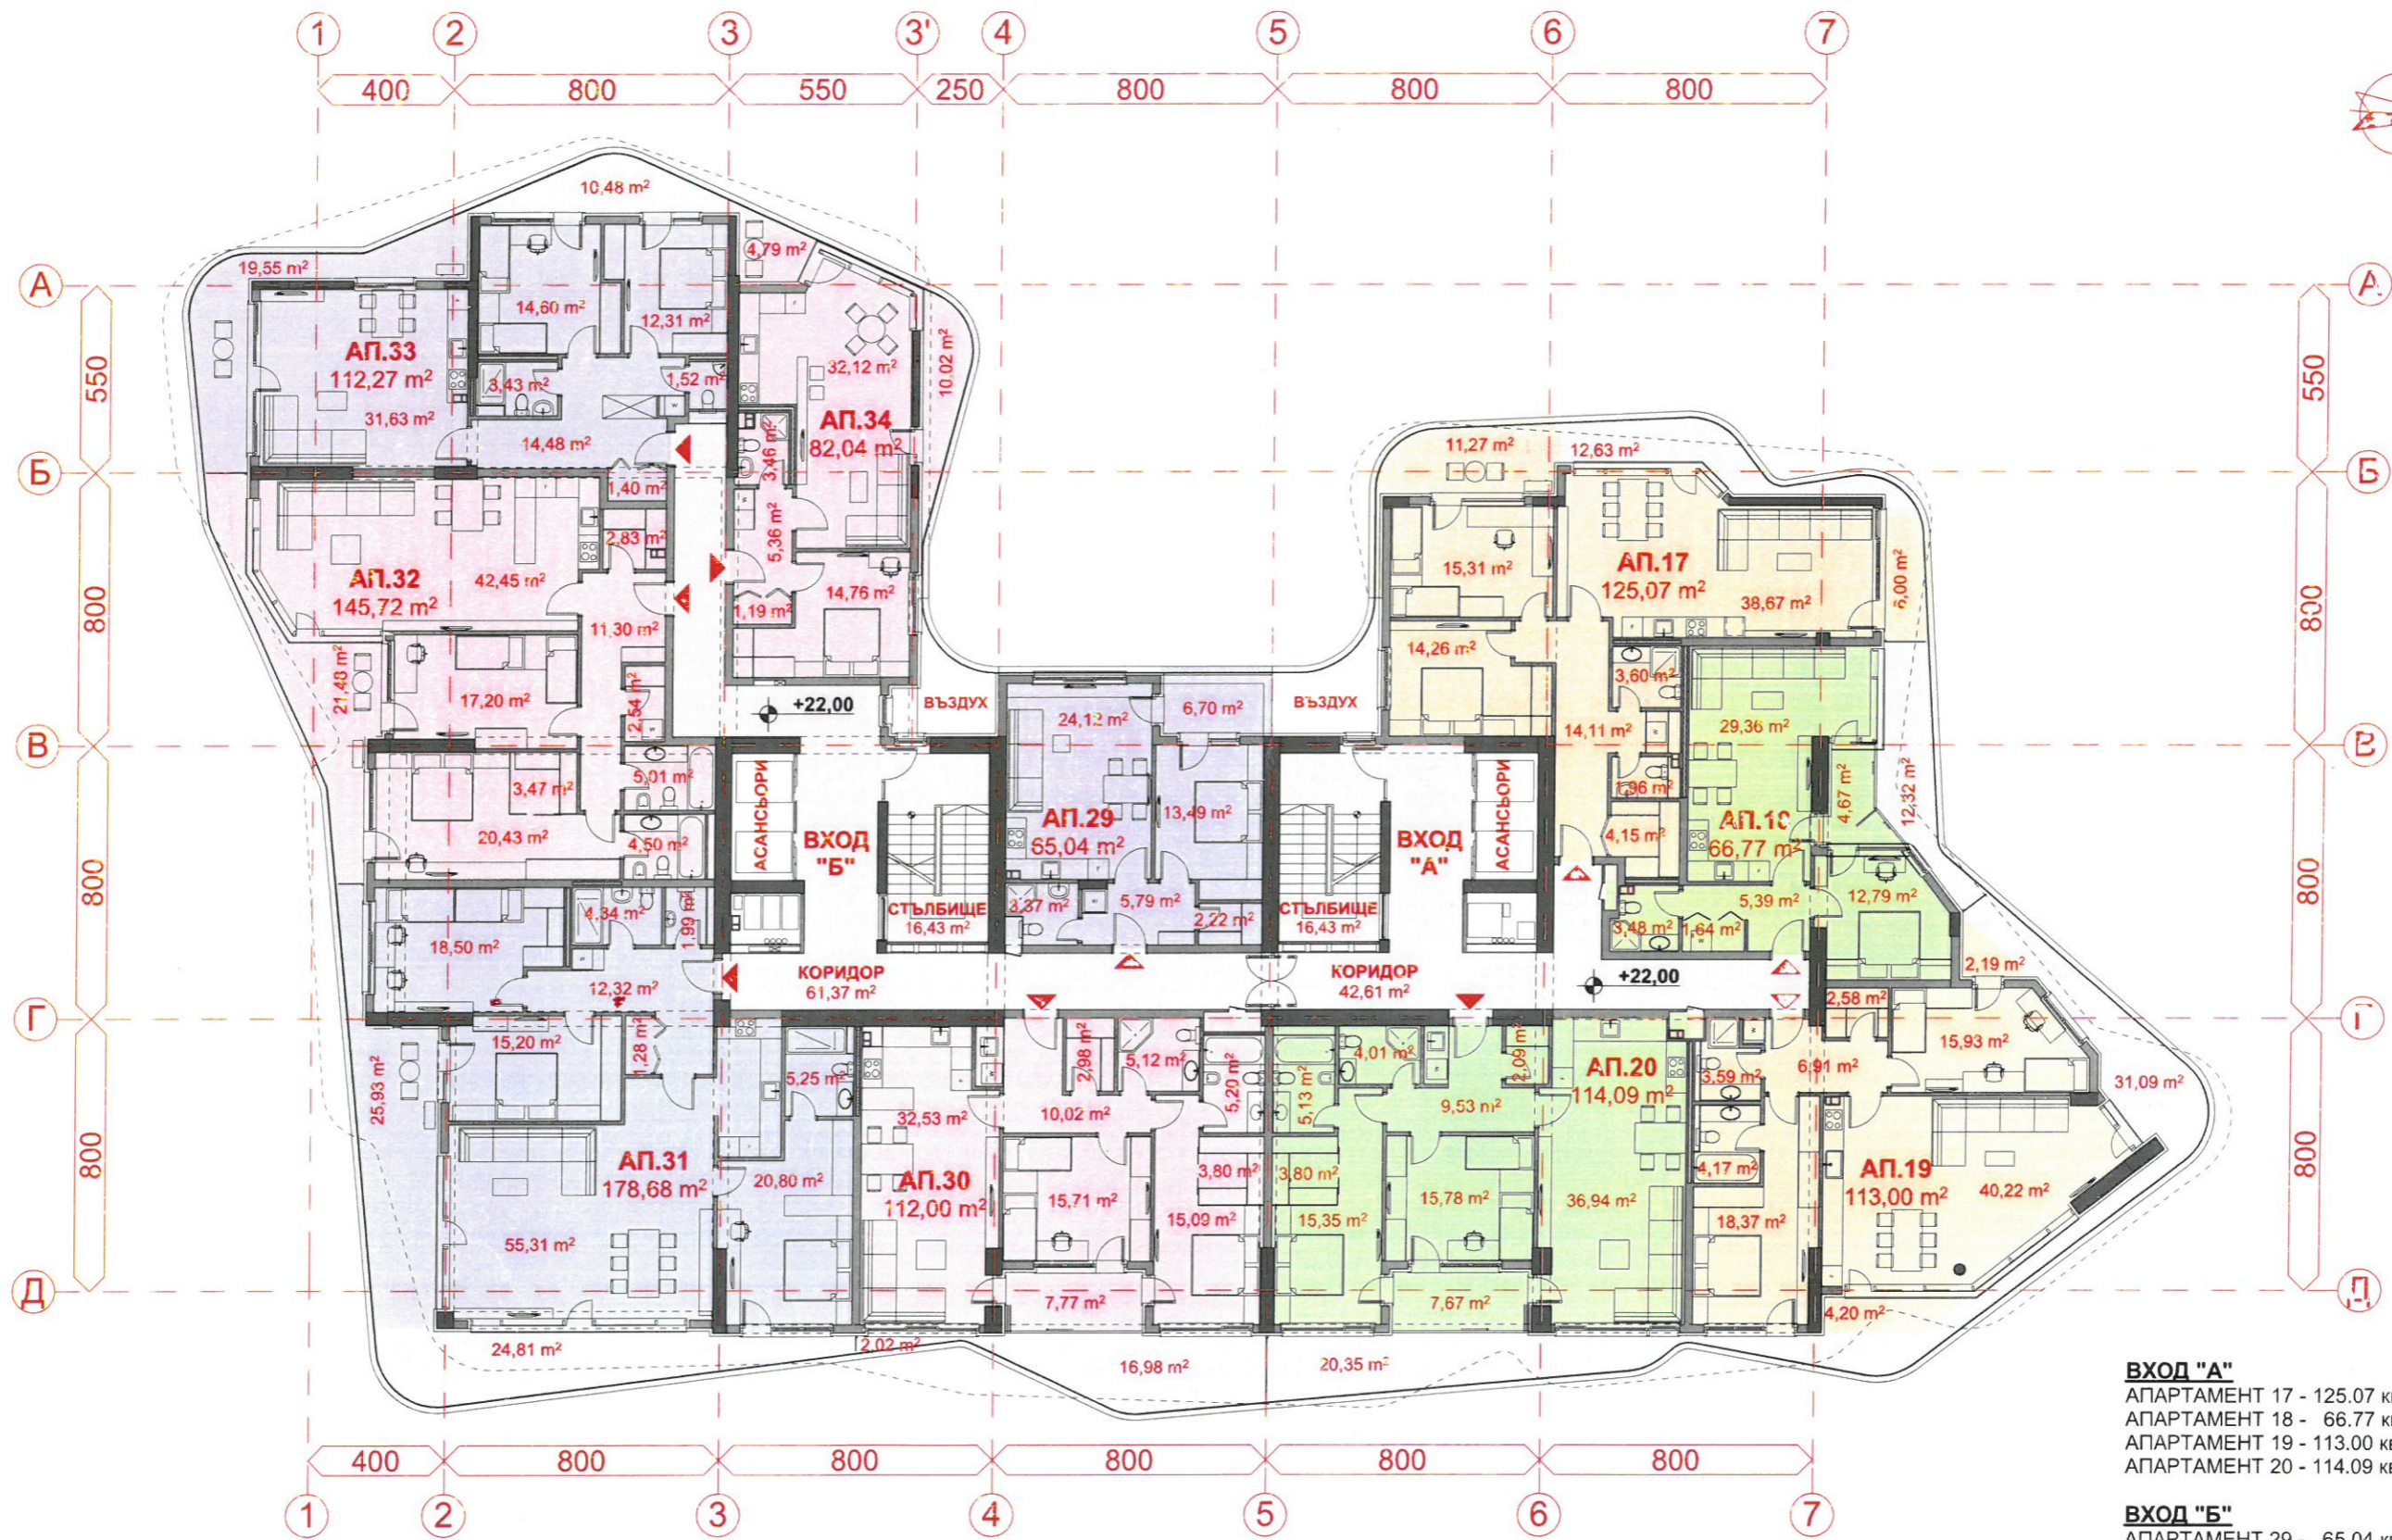


**РАЗПРЕДЕЛЕНИЕ · 6 ЕТАЖ кота +22,00 · М 1:200**



**ВХОД "А"**  
 АПАРТАМЕНТ 17 - 125,07 кв. м  
 АПАРТАМЕНТ 18 - 66,77 кв. м  
 АПАРТАМЕНТ 19 - 113,00 кв. м  
 АПАРТАМЕНТ 20 - 114,09 кв. м

**ВХОД "Б"**  
 АПАРТАМЕНТ 29 - 65,04 кв. м  
 АПАРТАМЕНТ 30 - 112,00 кв. м  
 АПАРТАМЕНТ 31 - 178,68 кв. м  
 АПАРТАМЕНТ 32 - 145,72 кв. м  
 АПАРТАМЕНТ 33 - 112,27 кв. м  
 АПАРТАМЕНТ 34 - 82,04 кв. м

· ЖИЛИЩНА СГРАДА с КОО в УПИ I-607 ·  
 · СГРАДА ЗА ОБЩЕСТВЕНО ОБСЛУЖВАНЕ в УПИ II -608 · СГРАДА ЗА ОБЩЕСТВЕНО ОБСЛУЖВАНЕ в УПИ III -609 ·  
 · кв. 40А по плана на ж.к. Лазур · гр. Бургас ·

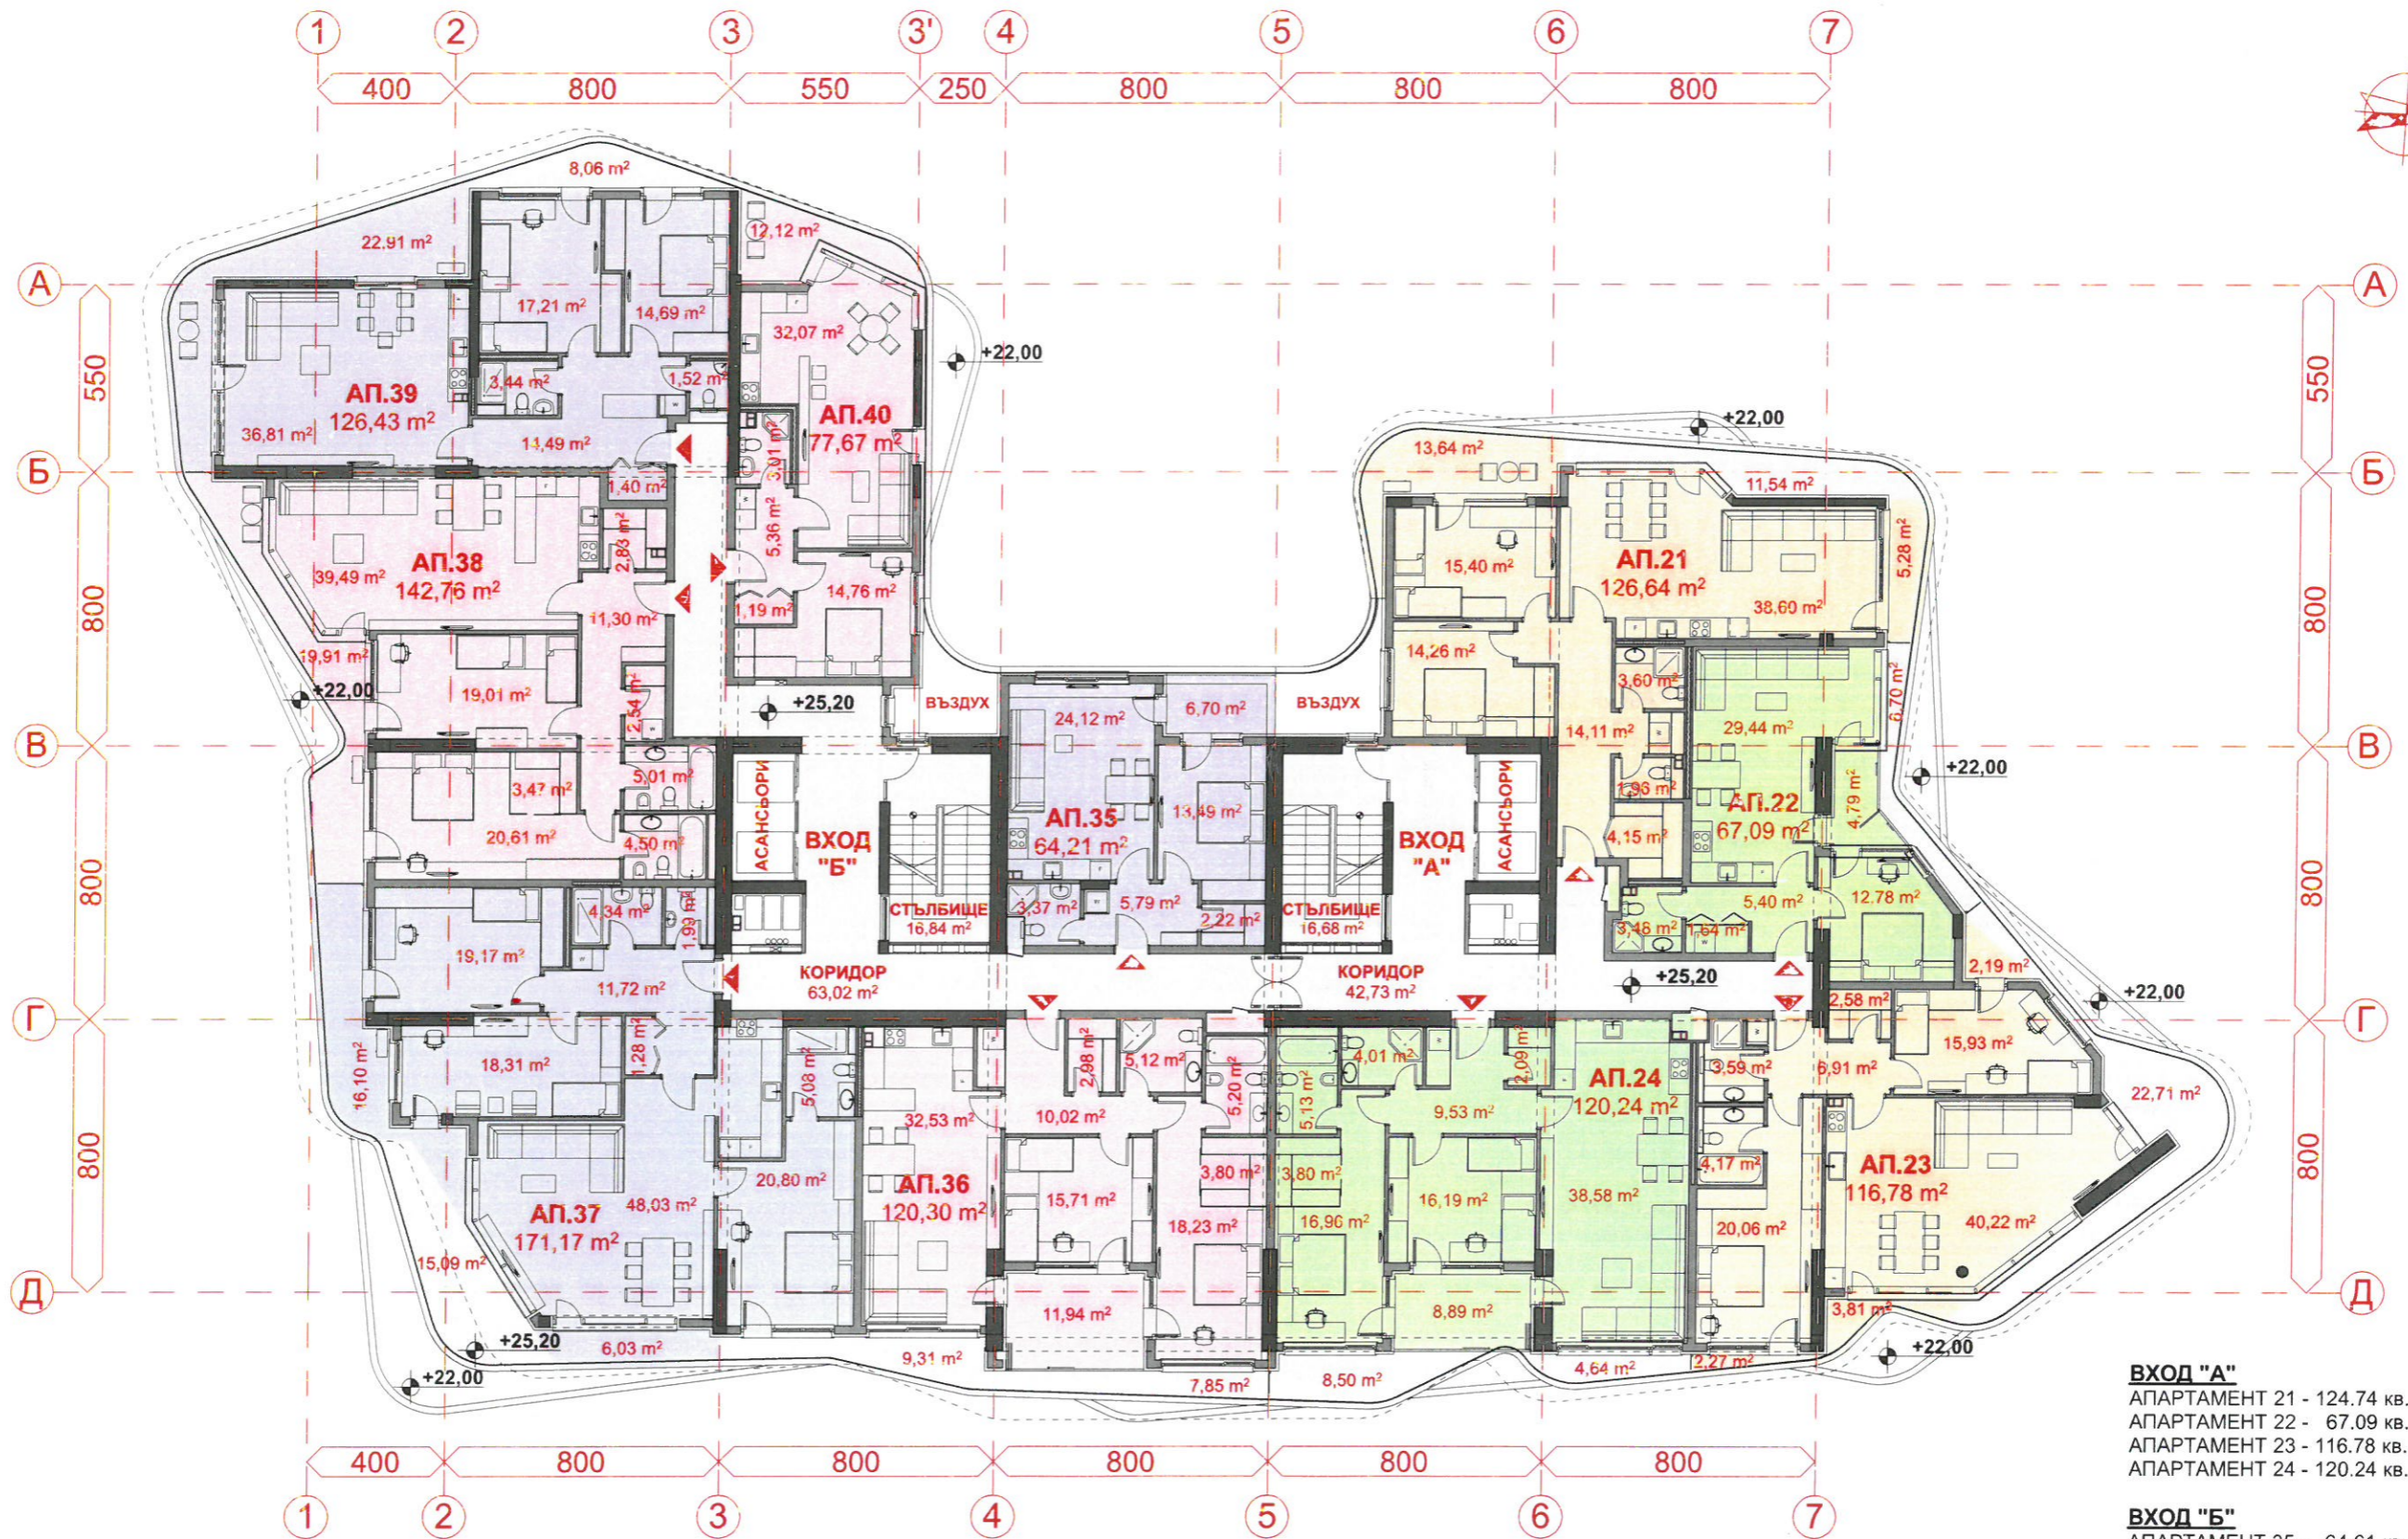


**ВХОД "А"**  
 АПАРТАМЕНТ 21 - 124.74 кв. м  
 АПАРТАМЕНТ 22 - 67.09 кв. м  
 АПАРТАМЕНТ 23 - 116.78 кв. м  
 АПАРТАМЕНТ 24 - 120.24 кв. м

**ВХОД "Б"**  
 АПАРТАМЕНТ 35 - 64.61 кв. м  
 АПАРТАМЕНТ 36 - 120.30 кв. м  
 АПАРТАМЕНТ 37 - 171.17 кв. м  
 АПАРТАМЕНТ 38 - 142.76 кв. м  
 АПАРТАМЕНТ 39 - 126.43 кв. м  
 АПАРТАМЕНТ 40 - 77.67 кв. м

**РАЗПРЕДЕЛЕНИЕ · 7 ЕТАЖ кота +25,20 · М 1:200**



· ЖИЛИЩНА СГРАДА с КОО в УПИ I-607 ·  
 · СГРАДА ЗА ОБЩЕСТВЕНО ОБСЛУЖВАНЕ в УПИ II -608 · СГРАДА ЗА ОБЩЕСТВЕНО ОБСЛУЖВАНЕ в УПИ III -609 ·  
 · кв. 40А по плана на ж.к. Лазур · гр. Бургас ·

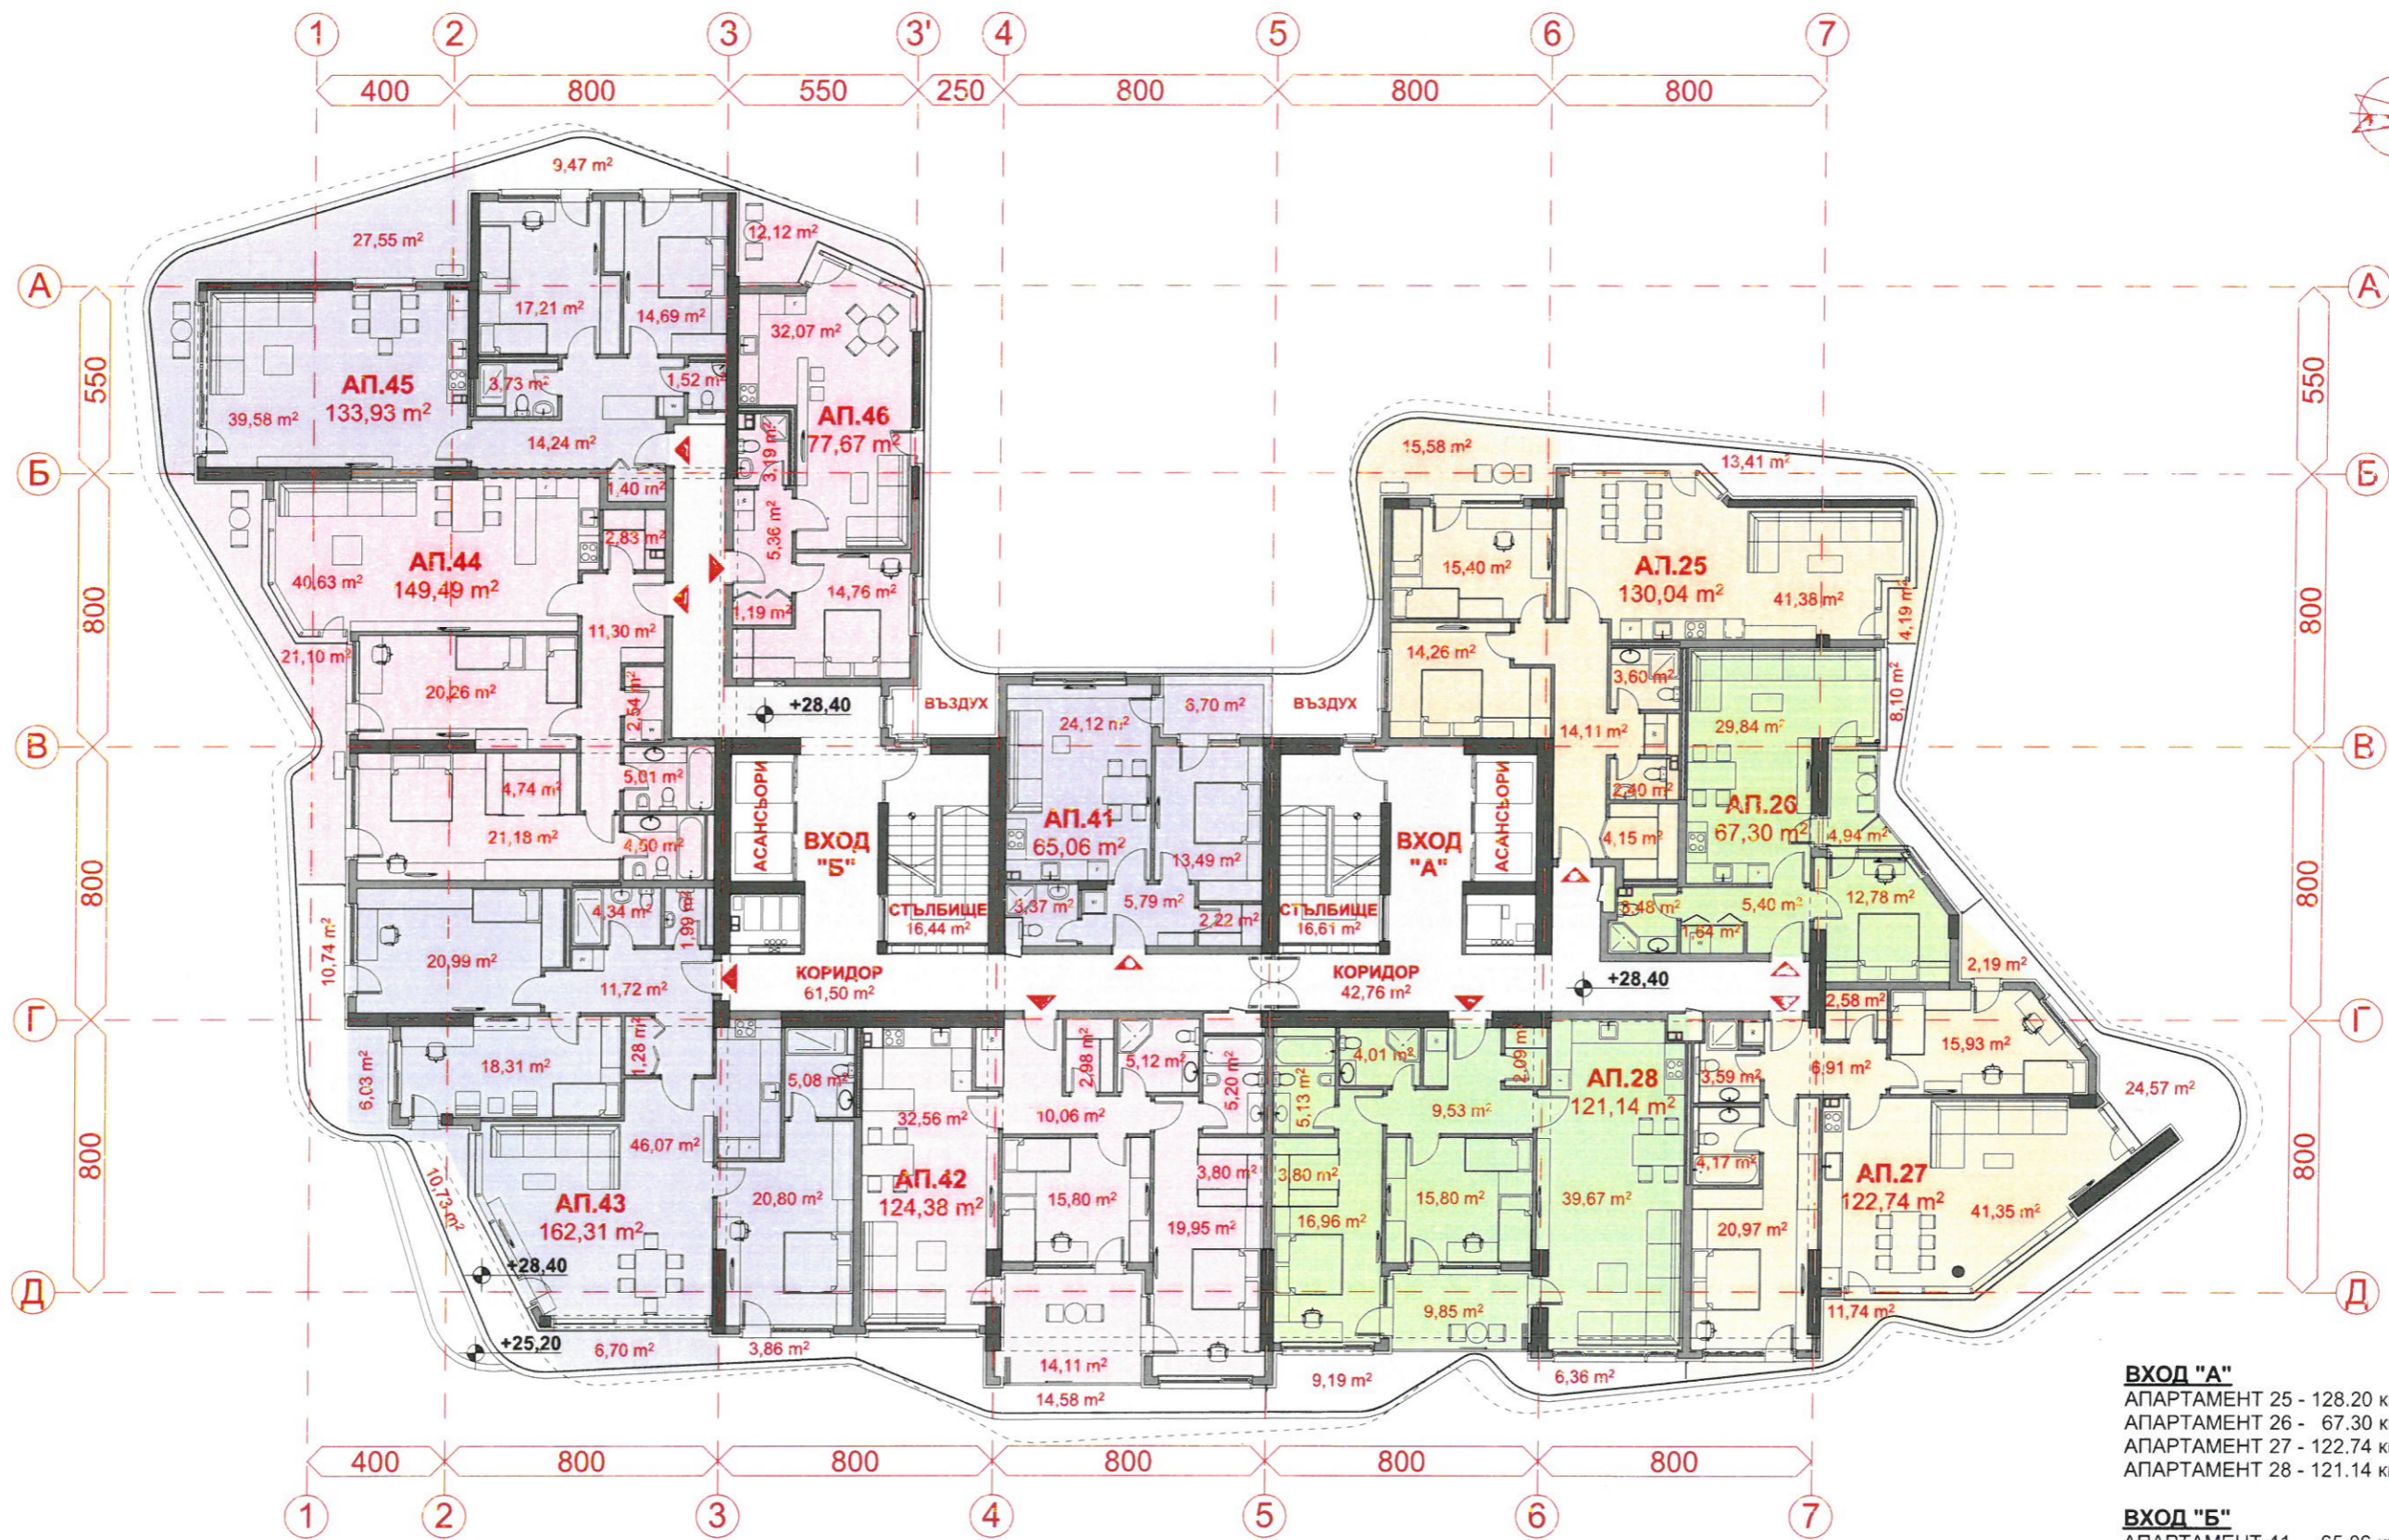

**РАЗПРЕДЕЛЕНИЕ · 8 ЕТАЖ кота +28,40 · М 1:200**




**ВХОД "А"**  
 АПАРТАМЕНТ 25 - 128.20 кв. м  
 АПАРТАМЕНТ 26 - 67.30 кв. м  
 АПАРТАМЕНТ 27 - 122.74 кв. м  
 АПАРТАМЕНТ 28 - 121.14 кв. м

**ВХОД "Б"**  
 АПАРТАМЕНТ 41 - 65.06 кв. м  
 АПАРТАМЕНТ 42 - 124.38 кв. м  
 АПАРТАМЕНТ 43 - 162.31 кв. м  
 АПАРТАМЕНТ 44 - 149.49 кв. м  
 АПАРТАМЕНТ 45 - 133.93 кв. м  
 АПАРТАМЕНТ 46 - 77.67 кв. м



· ЖИЛИЩНА СГРАДА с КОО в УПИ I-607 ·  
 · СГРАДА ЗА ОБЩЕСТВЕНО ОБСЛУЖВАНЕ в УПИ II -608 · СГРАДА ЗА ОБЩЕСТВЕНО ОБСЛУЖВАНЕ в УПИ III -609 ·  
 · кв. 40А по плана на ж.к. Лазур · гр. Бургас ·

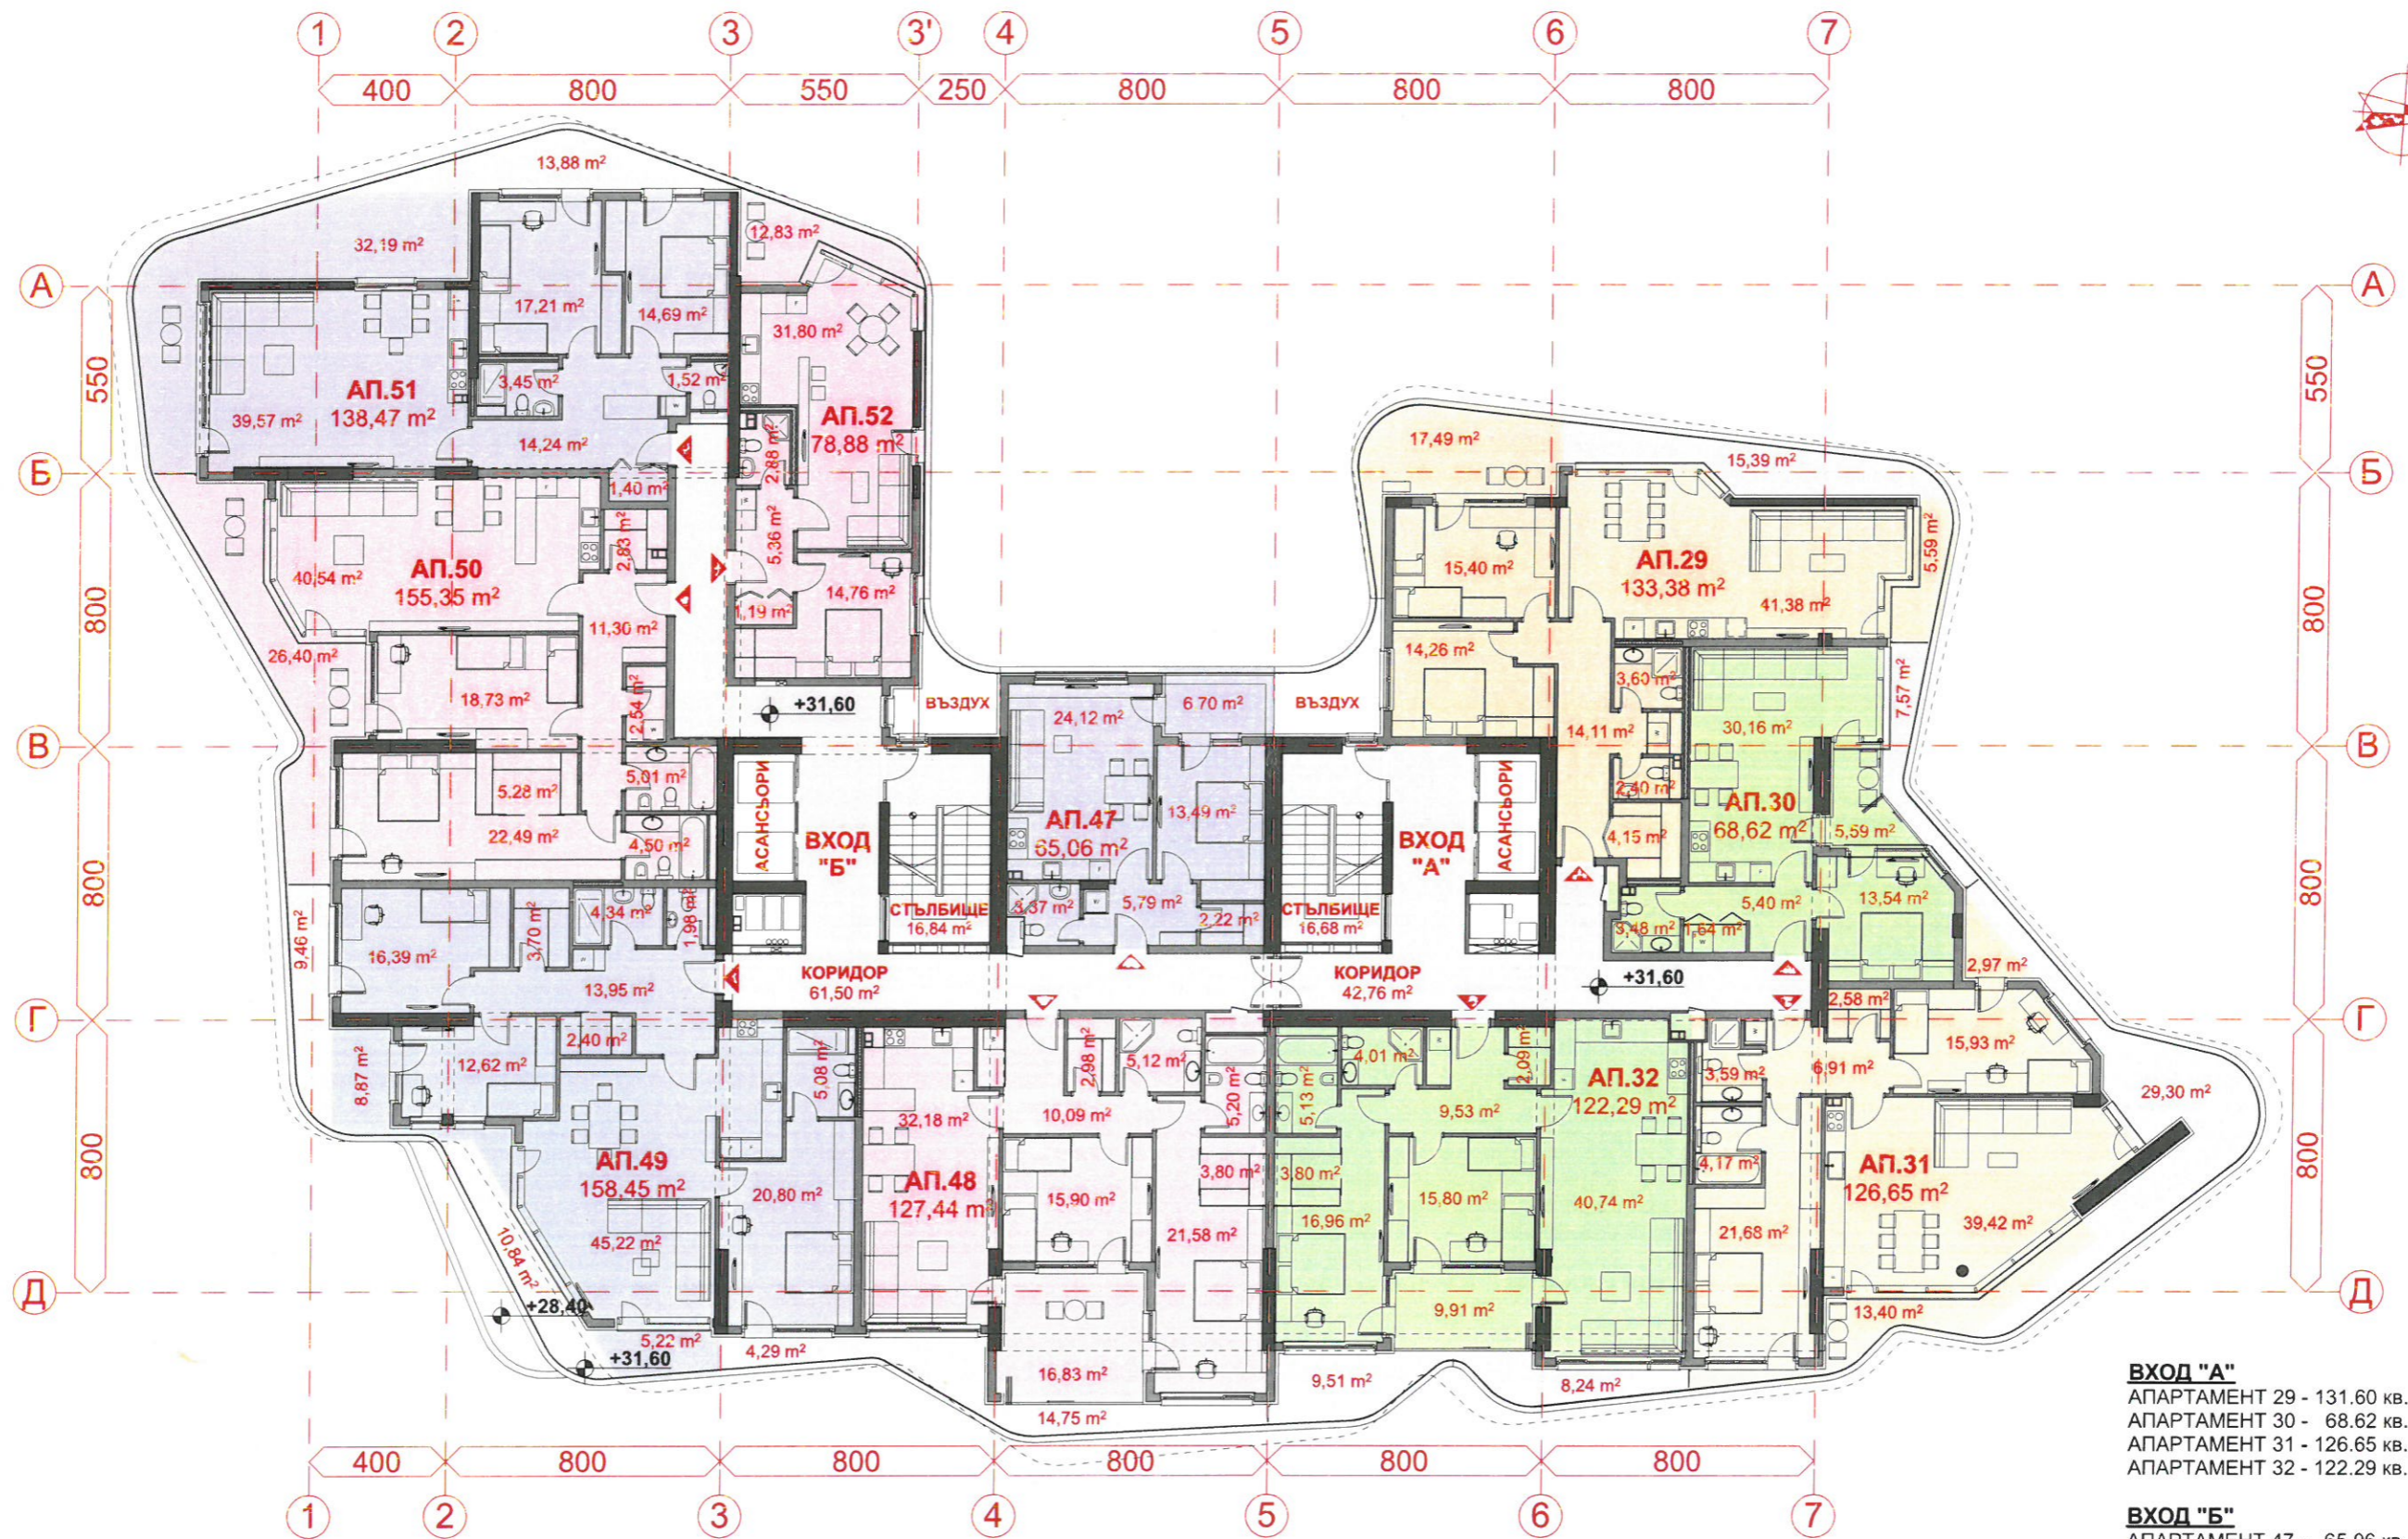

**РАЗПРЕДЕЛЕНИЕ · 9 ЕТАЖ кота +31,60 · М 1:200**




**ВХОД "А"**  
 АПАРТАМЕНТ 29 - 131.60 кв. м  
 АПАРТАМЕНТ 30 - 68.62 кв. м  
 АПАРТАМЕНТ 31 - 126.65 кв. м  
 АПАРТАМЕНТ 32 - 122.29 кв. м

**ВХОД "Б"**  
 АПАРТАМЕНТ 47 - 65.06 кв. м  
 АПАРТАМЕНТ 48 - 127.44 кв. м  
 АПАРТАМЕНТ 49 - 158.45 кв. м  
 АПАРТАМЕНТ 50 - 155.35 кв. м  
 АПАРТАМЕНТ 51 - 138.47 кв. м  
 АПАРТАМЕНТ 52 - 78.88 кв. м

· ЖИЛИЩНА СГРАДА с КОО в УПИ I-607 ·  
 · СГРАДА ЗА ОБЩЕСТВЕНО ОБСЛУЖВАНЕ в УПИ II -608 · СГРАДА ЗА ОБЩЕСТВЕНО ОБСЛУЖВАНЕ в УПИ III -609 ·  
 · кв. 40А по плана на ж.к. Лазур · гр. Бургас ·



**РАЗПРЕДЕЛЕНИЕ · 10 ЕТАЖ кота +34,80 · М 1:200**

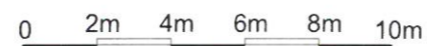

**ВХОД "А"**  
 АПАРТАМЕНТ 33 - 121.49 кв. м  
 АПАРТАМЕНТ 34 - 140.46 кв. м  
 АПАРТАМЕНТ 35 - 121.35 кв. м

**ВХОД "Б"**  
 АПАРТАМЕНТ 53 - 65.06 кв. м  
 АПАРТАМЕНТ 54 - 86.98 кв. м  
 АПАРТАМЕНТ 55 - 211.13 кв. м  
 АПАРТАМЕНТ 56 - 164.96 кв. м  
 АПАРТАМЕНТ 57 - 97.51 кв. м

· ЖИЛИЩНА СГРАДА с КОО в УПИ I-607 ·  
 · СГРАДА ЗА ОБЩЕСТВЕНО ОБСЛУЖВАНЕ в УПИ II -608 · СГРАДА ЗА ОБЩЕСТВЕНО ОБСЛУЖВАНЕ в УПИ III -609 ·  
 · кв. 40А по плана на ж.к. Лазур · гр. Бургас ·



**РАЗПРЕДЕЛЕНИЕ · 11 ЕТАЖ кота +38,00 · М 1:200**



**ВХОД "А"**  
 АПАРТАМЕНТ 36 - 123.01 кв. м  
 АПАРТАМЕНТ 37 - 135.47 кв. м  
 АПАРТАМЕНТ 38 - 132.50 кв. м

**ВХОД "Б"**  
 АПАРТАМЕНТ 58 - 65.17 кв. м  
 АПАРТАМЕНТ 59 - 121.58 кв. м  
 АПАРТАМЕНТ 60 - 175.57 кв. м  
 АПАРТАМЕНТ 61 - 148.80 кв. м  
 АПАРТАМЕНТ 62 - 90.36 кв. м

· ЖИЛИЩНА СГРАДА с КОО в УПИ I-607 ·  
 · СГРАДА ЗА ОБЩЕСТВЕНО ОБСЛУЖВАНЕ в УПИ II -608 · СГРАДА ЗА ОБЩЕСТВЕНО ОБСЛУЖВАНЕ в УПИ III -609 ·  
 · кв. 40А по плана на ж.к. Лазур · гр. Бургас ·



**РАЗПРЕДЕЛЕНИЕ · 12 ЕТАЖ кота +41,20 · М 1:200**




**ВХОД "А"**  
 АПАРТАМЕНТ 39 - 128.14 кв. м  
 АПАРТАМЕНТ 40 - 141.57 кв. м  
 АПАРТАМЕНТ 41 - 137.07 кв. м

**ВХОД "Б"**  
 АПАРТАМЕНТ 63 - 65.17 кв. м  
 АПАРТАМЕНТ 64 - 167.20 кв. м  
 АПАРТАМЕНТ 65 - 141.14 кв. м  
 АПАРТАМЕНТ 66 - 155.74 кв. м

· ЖИЛИЩНА СГРАДА с КОО в УПИ I-607 ·  
 · СГРАДА ЗА ОБЩЕСТВЕНО ОБСЛУЖВАНЕ в УПИ II -608 · СГРАДА ЗА ОБЩЕСТВЕНО ОБСЛУЖВАНЕ в УПИ III -609 ·  
 · кв. 40А по плана на ж.к. Лазур · гр. Бургас ·



**РАЗПРЕДЕЛЕНИЕ · 13 ЕТАЖ кота +44,40 · М 1:200**

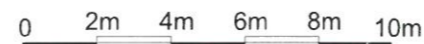

**ВХОД "А"**  
 АПАРТАМЕНТ 42 - 124.61 кв. м  
 АПАРТАМЕНТ 43 - 146.97 кв. м  
 АПАРТАМЕНТ 44 - 131.75 кв. м

**ВХОД "Б"**  
 АПАРТАМЕНТ 67 - 65.17 кв. м  
 АПАРТАМЕНТ 68 - 138.07 кв. м  
 АПАРТАМЕНТ 69 - 229.84 кв. м

**· ЖИЛИЩНА СГРАДА с КОО в УПИ I-607 ·**  
**· СГРАДА ЗА ОБЩЕСТВЕНО ОБСЛУЖВАНЕ в УПИ II -608 · СГРАДА ЗА ОБЩЕСТВЕНО ОБСЛУЖВАНЕ в УПИ III -609 ·**  
**· кв. 40А по плана на ж.к. Лазур · гр. Бургас ·**



**РАЗПРЕДЕЛЕНИЕ · 14 ЕТАЖ кота +47,60 · М 1:200**




**ВХОД "А"**  
 АПАРТАМЕНТ 45 - 195.39 кв. м  
 АПАРТАМЕНТ 46 - 184.95 кв. м  
 АПАРТАМЕНТ 47 - 154.45 кв. м

· ЖИЛИЩНА СГРАДА с КОО в УПИ I-607 ·  
 · СГРАДА ЗА ОБЩЕСТВЕНО ОБСЛУЖВАНЕ в УПИ II -608 · СГРАДА ЗА ОБЩЕСТВЕНО ОБСЛУЖВАНЕ в УПИ III -609 ·  
 · кв. 40А по плана на ж.к. Лазур · гр. Бургас ·



**РАЗПРЕДЕЛЕНИЕ · 15 ЕТАЖ кота +50,80 · М 1:200**

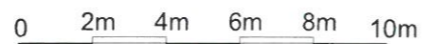

**ВХОД "А"**  
 АПАРТАМЕНТ 48 - 189.72 кв. м  
 АПАРТАМЕНТ 49 - 169.77 кв. м  
 АПАРТАМЕНТ 50 - 155.17 кв. м